

VYPRAVENO

DNE:

14. 11. 2006



MĚSTSKÝ ÚŘAD BOHUMÍN

stavební odbor

Masarykova 158

735 81 Bohumín

tel: 596 092 111

fax: 596 092 100

Severomoravské vodovody a
kanalizace Ostrava, a.s.
28. října 169
709 46 Ostrava

Váš dopis zn.:

Ze dne:

Naše značka:

Vyřizuje oprávněná úřední osoba:

Tel./Fax:

E-mail:

Datum:

Výst. 789/2006/Gb 

Gáborová

596 092 148 / 596 092 100

gaborova.michaela@mubo.cz

VEŘEJNÁ VYHLÁŠKA ÚZEMNÍ ROZHODNUTÍ

Výroková část:

Městský úřad Bohumín, stavební odbor, jako stavební úřad příslušný podle § 117 odst. 1 písm. e/ zákona č. 50/1976 Sb., o územním plánování a stavebním řádu (stavební zákon), ve znění pozdějších předpisů (dále jen "stavební zákon"), v územním řízení posoudil podle § 37 stavebního zákona návrh na rozhodnutí o umístění stavby, který dne 9.5.2006 podala

**Severomoravské vodovody a kanalizace Ostrava, a.s., 28. října 169, 709 46 Ostrava,
kterého zastupuje SmVaK-inženýring,s.r.o., Varenská 51, 702 00 Ostrava**

(dále jen "navrhovatel"), a na základě tohoto posouzení vydává podle § 39 stavebního zákona a § 4 vyhlášky č. 132/1998 Sb., kterou se provádějí některá ustanovení stavebního zákona, ve znění pozdějších předpisů

rozhodnutí o umístění stavby

**"Bohumín, ul.Šunychelská - rekonstrukce vodovodu" - "SO 01 Vodovodní řád, SO 02 Vodovodní
přípojky - veřejná část, SO 03 Vodovodní přípojky soukromá část"**

Bohumín, Šunychl, Šunychelská

(dále jen "stavba") na pozemku parc. č. 2551, 2546, 1763/1, 1764, 1765, 1766, 1831, 1853/11, 1853/2, 1853/3, 1854/1, 1854/2, 1873, 1930, 1931, 1933/1, 1935/3, 1936/1, 1936/2, 1944, 1945, 1946, 1949, 1950/2, 1953, 1954, 1965/1, 1967/1, 2554, 2003, 2008, 2007, 2006/1, 2006/2, 2009/1, 2057/14, 2057/13, 2057/8, 2057/9, 2069/1, 2064, 2065, 2066, 2067, 2053, 2054, 2052, 2063/4, 2340/2, 2340/3, 2340/20, 2562, 2040, 2041, 2037, 2038, 2032, 2033, 2034, 2340/25, 2340/10, 2340/5, 2340/23, 2340/35, 2340/6, 2340/4, 2340/11, 2340/9 v katastrálním území Nový Bohumín, parc. č. 144/80, 144/70, 144/7, 144/79, 144/78, 144/81, 39, 29/1, 117/2, 149, 25/1, 20, 21, 22, 18/1, 16, 17, 10, 11, 13, 6, 9, 229/1, 38, 42/1, 42/3, 42/2, 43/1, 132/1, 52 v katastrálním území Kopytov.

Popis stavby:

- Stávající ocelové potrubí bude nahrazeno novým potrubím z materiálu HDPE 100 v provedení standart v délce 431,25 m, v provedení Rébusy Pipe s vnějším ochranným pláštěm v délce 3674,20 m. Rozměrově bude v dimenzi D 90 v délce 2359,13 m a v dimenzi D 110 v délce 1746,32 m.

Bankovní spojení:

Česká spořitelna a.s., pobočka Bohumín

Číslo účtu: 1721638359/0800

IČ: 00297569

e-mail: info@mubo.cz

web: www.mesto-bohumin.cz

- Při provádění rekonstrukce vodovodu dojde k výměně 12 ks stávajících ocelových, olověných přípojek v provedení z PE 100. Tyto budou spolu se stávajícími vyhovujícími PE přípojkami (85 ks) propojeny na nový vodovod.

Členění stavby :

SO 01 Vodovodní řád

SO 02 Vodovodní přípojky – veřejná část

SO 03 Vodovodní přípojky - soukromá část

Pro umístění a projektovou přípravu stavby se stanoví tyto podmínky:

1. Stavba bude umístěna podle dokumentace ověřené v územním řízení.
2. Stavba bude umístěna na pozemku parc. č. 2551, 2546, 1763/1, 1764, 1765, 1766, 1831, 1853/11, 1853/2, 1853/3, 1854/1, 1854/2, 1873, 1930, 1931, 1933/1, 1935/3, 1936/1, 1936/2, 1944, 1945, 1946, 1949, 1950/2, 1953, 1954, 1965/1, 1967/1, 2554, 2003, 2008, 2007, 2006/1, 2006/2, 2009/1, 2057/14, 2057/13, 2057/8, 2057/9, 2069/1, 2064, 2065, 2066, 2067, 2053, 2054, 2052, 2063/4, 2340/2, 2340/3, 2340/20, 2562, 2040, 2041, 2037, 2038, 2032, 2033, 2034, 2340/25, 2340/10, 2340/5, 2340/23, 2340/35, 2340/6, 2340/4, 2340/11, 2340/9 v katastrálním území Nový Bohumín, parc. č. 144/80, 144/70, 144/7, 144/79, 144/78, 144/81, 39, 29/1, 117/2, 149, 25/1, 20, 21, 22, 18/1, 16, 17, 10, 11, 13, 6, 9, 229/1, 38, 42/1, 42/3, 42/2, 43/1, 132/1, 52 v katastrálním území Kopytov, jak je zakresleno na přiloženém situačním výkresu v měřítku katastrální mapy 1:2000 a na doplňujícím výkresu v měřítku 1:500, kde je umístění všech navrhovaných staveb též okótováno a výškově označeno.
3. Projektová dokumentace stavby bude vypracována oprávněnou osobou dle schváleného zadání stavby, součástí dokumentace bude vyhodnocení splnění podmínek tohoto rozhodnutí.
4. V případě kácení dřevin rostoucích mimo les bude požádán o povolení ke kácení zdejší odbor životního prostředí a služeb.
5. Při provádění zemních prací dodržet ČSN DIN 18 920 – ochrana stromů, porostů a ploch pro vegetaci při stavebních činnostech.
6. K vydání stavebního povolení pro vodovodní řád (bez přípojek) je příslušný MěÚ Bohumín, odbor životního prostředí a služeb.
7. Budou dodrženy podmínky vyjádření SmVaK Ostrava a.s. ze dne 10.5.2005 pod zn. 9773/V000217/2005/PA, které jsou nedílnou součástí tohoto rozhodnutí, jako příloha č.1.
8. Budou dodrženy podmínky vyjádření Správy silnic MSK, střediska Karviná ze dne 27.10.2005 pod zn. 3876/TSÚ/05-Bil, které jsou nedílnou součástí tohoto rozhodnutí, jako příloha č.2.
9. Budou dodrženy podmínky vyjádření ČEPS, a.s. ze dne 28.4.2005 pod zn. 2712, které jsou nedílnou součástí tohoto rozhodnutí, jako příloha č.3.
10. Stavební úřad podle § 71 odst.1 stavebního zákona upouští od vydání rozhodnutí, kterými se povolují terénní úpravy.
11. **Dle ustanovení § 120 stavebního zákona je nutno o vydání stavebního povolení pro stavební objekt SO 01 Vodovodní řád požádat u speciálního stavebního úřadu – MěÚ Bohumín, odbor ŽPaS.**
12. **Dle ustanovení § 58 a § 117 odst. 1 písm.e) stavebního zákona je nutno o vydání stavebního povolení pro stavební objekty SO 02 Vodovodní přípojky – veřejná část a SO 03 Vodovodní přípojky – soukromá část požádat u stavebního odboru MěÚ v Bohumíně.**

Účastníci řízení na něž se vztahuje rozhodnutí správního orgánu:

Severomoravské vodovody a kanalizace Ostrava, a.s., IČO 45193665, 28. října 169, 709 46
Ostrava

Odůvodnění:

Dne 9.5.2006 podal navrhovatel návrh na vydání územní rozhodnutí o umístění stavby "Bohumín, ul.Šunychelská - rekonstrukce vodovodu" - "SO 01 Vodovodní řád, SO 02 Vodovodní přípojky - veřejná část, SO 03 Vodovodní přípojky - soukromá část" na pozemku parc. č. č. 2551, 2546, 1763/1, 1764, 1765, 1766, 1831, 1853/11, 1853/2, 1853/3, 1854/1, 1854/2, 1873, 1930, 1931, 1933/1, 1935/3, 1936/1, 1936/2, 1944, 1945, 1946, 1949, 1950/2, 1953, 1954, 1965/1, 1967/1, 2554, 2003, 2008, 2007, 2006/1, 2006/2,

2009/1, 2057/14, 2057/13, 2057/8, 2057/9, 2069/1, 2064, 2065, 2066, 2067, 2053, 2054, 2052, 2063/4, 2340/2, 2340/3, 2340/20, 2562, 2040, 2041, 2037, 2038, 2032, 2033, 2034, 2340/25, 2340/10, 2340/5, 2340/23, 2340/35, 2340/6, 2340/4, 2340/11, 2340/9 v katastrálním území Nový Bohumín, parc. č. 144/80, 144/70, 144/7, 144/79, 144/78, 144/81, 39, 29/1, 117/2, 149, 25/1, 20, 21, 22, 18/1, 16, 17, 10, 11, 13, 6, 9, 229/1, 38, 42/1, 42/3, 42/2, 43/1, 132/1, 52 v katastrálním území Kopytov.

Stavební úřad oznámil zahájení územního řízení známým účastníkům řízení a dotčeným orgánům veřejnou vyhláškou. Vzhledem k tomu, že pro území, v němž se nachází pozemky, na kterých bylo navrženo umístění předmětné stavby, je zpracována územně plánovací dokumentace, upustil stavební úřad podle § 36 odst. 2 od stavebního zákona ústního jednání a stanovil, že ve lhůtě do 15 dnů od doručení tohoto oznámení mohou účastníci řízení uplatnit své námitky a připomínky a dotčené orgány svá stanoviska.

Vzhledem k tomu, že se jedná o stavbu zvláště rozsáhlou s velkým počtem účastníků řízení oznámil stavební úřad dle § 36 odst. 4 stavebního zákona zahájení územního řízení veřejnou vyhláškou.

Stavební úřad určil účastníky řízení dle § 34 stavebního zákona, kterými jsou navrhovatel a vlastníci pozemků a staveb, které jsou v trase navrženého vodovodu, sousedí s ním a mohou být rozhodnutím přímo dotčeni a správci inženýrských sítí a komunikací v tomto prostoru.

Z tohoto hlediska tedy přiznal postavení účastníka řízení :

- a) navrhovateli : Severomoravským vodovodům a kanalizacím , a.s.
- b) osobám, jejichž vlastnická nebo jiná práva k pozemkům nebo stavbám na nich, včetně sousedních pozemků a staveb na nich, mohou být rozhodnutím přímo dotčena,
- c) dále osobám, které vlastní sousední pozemky a stavby, kteří mohou být rozhodnutím o umístění stavby přímo dotčeni,
- d) obci, a to : Městu Bohumín v zastoupení Mgr.Věry Palkové,

Stavební úřad v souladu s ust. § 36 odst. 3 správního řádu účastníkům řízení oznámil již v oznámení o zahájení územního řízení, že se mohou před vydáním rozhodnutí o umístění stavby vyjádřit k jeho podkladům i ke způsobu jejich zjištění, popřípadě mohou navrhnout jejich doplnění, a k tomu jim stanovil lhůtu od 26.6.2006 do 30.6.2006. Této možnosti nikdo nevyužil.

1) Návrh byl doložen následujícími doklady a podklady :

- A. Práva k pozemkům dotčených stavbou dle § 38 stavebního zákona :
 - Vlastnictví pozemků bylo doloženo výpisy z katastru nemovitostí
- B. Dokumentaci k územnímu řízení zpracoval firma Igea, Na valše 3, Ostrava, zodpovědný projektant Ing.Petr Kotlár
- C. Snímek pozemkové mapy, informace o vybraných parcelách
- D. Souhlasy vlastníku pozemků dotčených stavbou

2) K návrhu stavebníků doložil tyto stanoviska, vyjádření a rozhodnutí DOSS :

Městský úřad Bohumín – stavební odbor – oddělení rozvoje a územního plánování

(stanovisko ze dne 25.4.2005 pod č.j.:Výst.726/2005/)

Městský úřad Bohumín, odbor životního prostředí a služeb

(vyjádření ze dne 9.11.2005, 15.11.2005, 16.11.2005 a 21.11.2005 pod č.j. OŽPaS/1725/2005)

(rozhodnutí ze dne 21.6.2005 pod zn.OŽPaS/1099/05)

Městský úřad Bohumín, odbor dopravy

(vyjádření ze dne 25.4.2005 pod zn.OD/1154/SH/2005/SK)

(souhlas ze dne 28.11.2005 pod zn.OD/3440/2005/SK)

Městský úřad Bohumín, majetkový odbor

(vyjádření ze dne 2.5.2005 pod zn.OM/737/2005/Hol)

Hasičský záchranný sbor MSK, územní odbor Karviná

(stanovisko ze dne 9.12.2005 pod zn.SPD-5603/KI-2005)

Krajská hygienická stanice MSK, územní pracoviště Karviná

(stanovisko ze dne 27.4.2005 pod zn.2704/215.31/02/05/JK)

3) Dále předložil vyjádření majetkových správců inženýrských sítí a ostatních :

SmVaK Ostrava a.s., středisko Ostrava
(vyjádření ze dne 10.5.2005 pod zn.9773/V000217/2005/PA)
Český Telecom a.s.,středisko Ostrava
(vyjádření ze dne 20.5.2005 pod č.j.0098588/05/MOV/M00)
SmE a.s., Karviná
(vyjádření ze dne 30.5.2005 pod zn.Z 010512275)
SmE, a.s., Ostrava
(stanovisko ze dne 3.5.2005 pod zn.05/0297)
SmP a.s. Ostrava, středisko vyjádření Karviná
(vyjádření ze dne 12.5.2005 pod č.j.1614/2005)
FCA Moravia, s.r.o., středisko Bohumín
(vyjádření ze dne 28.4.2005 pod zn.KT/Li/Vy-330/05)
BM servis a.s.
(vyjádření ze dne 9.5.2005 pod zn.1184)
(vyjádření ze dne 10.5.2005)
Správa silnic MSK, středisko Karviná
(vyjádření ze dne 27.10.2005 pod zn.3876/TSÚ/05-Bil)
ČEPS a.s.
(vyjádření ze dne 28.4.2005 pod zn.2712)
Povodí Odry, s.p.
(vyjádření ze dne 13.12.2005 pod zn.914/52-30/222/05)
Policie ČR, DI Karviná
(vyjádření ze dne 3.5.2005 pod č.j.ORKA-4-82/DI-2005)
Český rybářský svaz, Ostrava
(vyjádření ze dne 26.4.2005 pod zn.Li/597)
Lesy ČR, s.p., Frýdek – Místek
(vyjádření ze dne 26.4.2005 pod zn.1033/951/93/731/2005)

Dotčené orgány státní správy ani účastníci řízení k zahájenému územnímu řízení neuplatnili žádné námítky.

Stavební úřad posoudil návrh z hlediska jeho úplnosti dle § 3 prováděcí vyhlášky, a zjistil, že tento má všechny náležitosti dle citovaného ustanovení vyhlášky.

Při rozhodování zkoumal stavební úřad možnost umístění stavby z hledisek vyplývajících z ustanovení § 37 stavebního zákona a následně dospěl k tomuto závěru :

umístění stavby je v souladu se závaznou a směrnou částí územního plánu sídelního útvaru Bohumín, schváleného usnesením zastupitelstva města Bohumín dne 10.09.1998 pod č.427/33, změna č. 1 schválena usnesením zastupitelstva dne 14.12.2000 pod č. 282/19, změna č. 2 schválena usnesením zastupitelstva dne 18.9.2002 pod č. 522/32, změna č. 3 schválena usnesením zastupitelstva dne 17.12.2003 pod č. 120/11, změna č. 4 schválena usnesením zastupitelstva dne 19.5.2004 pod č. 172/14 a s vyhláškou města Bohumín ze dne 14.12.2000, kterou se stanoví závazná část územního plánu sídelního útvaru Bohumín, jejíž znění bylo upraveno usnesením zastupitelstva města dne 28.6.2001, 8.11.2001, 17.12.2003 a 19.5.2004.

Stavební úřad zajistil vzájemný soulad předložených stanovisek dotčených orgánů státní správy vyžadovaných zvláštními předpisy, zabezpečil plnění požadavků vlastníků sítí technického vybavení k napojení na ně a tato stanoviska a požadavky zahrnul do podmínek rozhodnutí.

Některé podmínky ve vyjádřeních dotčených orgánů státní správy a správců inženýrských sítí se týkají samotné realizace stavby a nejsou tudíž podmínkami pro umístění stavby. Tyto budou v dalším řízení zapracovány až do stavebního povolení.

Stavební úřad posoudil návrh zda vyhovuje především z hlediska péče o životní prostředí a potřeb požadovaného opatření v území a jeho důsledků, přezkoumal návrh a jeho soulad s podklady a předchozími rozhodnutími o území, posoudil, zda vyhovuje obecným technickým požadavkům zabezpečujícím užívání staveb osobami s omezenou schopností pohybu a orientace, popřípadě předpisům, které stanoví podmínky hygienické, protipožární, bezpečnosti práce a technických zařízení, dopravní,

ochrany přírody, péče o kulturní památky, ochrany ZPF, lesního fondu apod., pokud posouzení nepřísluší jiným orgánům.

Stavební úřad dospěl k závěru, že umístění stavby vyhovuje obecným technickým požadavkům na výstavbu podle ustanovení vyhlášky č.137/1998 Sb., zvláště pak dle § 4 odst. 1 (citace) : „*při umístění staveb a jejich začleňování do území musí být respektována omezení vyplývající z právních předpisů chránících veřejné zájmy, a předpokládaný rozvoj území, vyjádřený v územně plánovací dokumentaci, popřípadě v územně plánovacích podkladech. Umístění staveb musí odpovídat urbanistickému a architektonickému charakteru prostředí a požadavkům na zachování pohody bydlení. Umístění stavby a jejím následným provozem nesmí být nad přípustnou míru obtěžováno okolí, zejména v obytném prostředí a ohrožována bezpečnost a plynulost provozu na přilehlých pozemních komunikacích*“

Stavební úřad proto rozhodl, jak je uvedeno ve výroku rozhodnutí, za použití ustanovení právních předpisů ve výroku uvedených.

Upozornění:

Projekt pro stavební řízení bude předložen k posouzení orgánům státní správy, dle zvláštních předpisů, organizací, které si to ve svých vyjádřeních vyhradily.

Poučení účastníků:


Proti tomuto rozhodnutí se lze odvolat do 15 dnů ode dne jeho oznámení k Krajskému úřadu Moravskoslezského kraje, podáním u zdejšího správního orgánu.

Odvolání se podává s potřebným počtem stejnopisů tak, aby jeden stejnopis zůstal správnímu orgánu a aby každý účastník dostal jeden stejnopis. Nepodá-li účastník potřebný počet stejnopisů, vyhotoví je správní orgán na náklady účastníka.

Odvoláním lze napadnout výrokovou část rozhodnutí, jednotlivý výrok nebo jeho vedlejší ustanovení. Odvolání jen proti odůvodnění rozhodnutí je nepřípustné.

Stavební úřad po právní moci rozhodnutí předá ověřenou dokumentaci navrhovateli, případně obecnímu úřadu, jehož územního obvodu se umístění stavby týká, není-li sám stavebním úřadem.

Územní rozhodnutí má podle § 40 odst. 1 stavebního zákona platnost 2 roky ode dne nabytí právní moci tohoto rozhodnutí. Nepozbude však platnosti, jestliže v této lhůtě bude podána žádost o stavební povolení. Rozhodnutí pozbývá platnost dnem, kdy bylo stavebnímu úřadu doručeno oznámení navrhovatele nebo jeho právního nástupce o tom, že upustil od záměru, k němuž se rozhodnutí vztahuje.

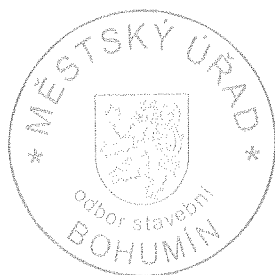

Ing. Jan Rozsypal
vedoucí stavebního odboru

Po dobu nepřítomnosti zastoupen

Bc. Dalibor Tráskoš
vedoucím oddělení rozvoje
a územního plánování

Toto rozhodnutí musí být vyvěšeno po dobu 15 dnů na úřední desce na místě obvyklém Městského úřadu v Bohumíně. Poslední den této lhůty je dnem doručení tohoto opatření (§ 25 odst.2 zák.č.500/2004 Sb., správní řád, ve znění pozdějších předpisů).

Razítko, podpis orgánu, který potvrzuje vyvěšení a sejmutí oznámení.

Evidenční číslo písemnosti: 658/2006	
Vyvěšeno dne: 14.11.2006	Sňato dne:
MĚSTSKÝ ÚŘAD odbor organizační BOHUMÍN	
Za správnost:	

Poplatek:

Správní poplatek podle zákona č. 634/2004 Sb., o správních poplatcích položky 18 písm. a/ ve výši 1000,- Kč byl zaplacen dne 7.6.2006 bankovním převodem.

Příloha :

- Ověřená dokumentace (podle § 4 odst. 3 vyhlášky č. 132/1998 Sb., ve znění pozdějších předpisů – po nabytí právní moci tohoto rozhodnutí, pro navrhovatele).
- Ověřená situace stavby (pro všechny účastníky řízení a DOSS)
- Vyjádření SmVaK Ostrava a.s. ze dne 10.5.2005 pod zn.9773/V000217/2005/PA – příloha č.1
- Vyjádření Správy silnic MSK, střediska Karviná ze dne 27.10.2005 pod zn.3876/TSÚ/05-Bil – příloha č.2
- Vyjádření ČEPS a.s., Ostrava ze 28.4.2005 pod zn.2712 – příloha č.3

Obdrží:

Doručí se veřejnou vyhláškou účastníkům řízení (dle ust. § 34 stavebního zákona) :

1. navrhovatel : Severomoravské vodovody a kanalizace Ostrava, a.s., 28.října 169, 709 45 Ostrava v zastoupení SmVaK-inženýring,s.r.o., Varenská 51, 702 00 Ostrava,
2. osoby, které mají vlastnická nebo jiná práva k pozemkům a stavbám na nich, včetně osob, které mají vlastnická nebo jiná práva k sousedním pozemkům a stavbám na nich, a tato práva mohou být územním rozhodnutím přímo dotčena
3. Město Bohumín Mgr.Palková Věra, Masarykova 158, 735 81 Bohumín

Doručí se na vědomí (bez účinku doručení)

Městský úřad Bohumín, stavební odbor - územní plánování, Masarykova 158, 735 81 Bohumín

Městský úřad Bohumín odbor dopravy, Masarykova 158, 735 81 Bohumín

Městský úřad Bohumín odbor životního prostředí a služeb, Masarykova 158, 735 81 Bohumín

Krajská hygienická stanice Moravskoslezského kraje územní pracoviště Karviná, Těřeškovové 2206, 734 01 Karviná

Hasičský záchranný sbor Moravskoslezského kraje Územní odbor Karviná, Ostravská 883/3, 733 01 Karviná-Fryštát

BM servis, a.s., Krátká 775, 735 81 Bohumín

Severomoravská plynárenská, a.s.Ostrava, Plynární 6, 702 00 Ostrava

ČEZ Distribuce, a.s., Vinohradská 8, 120 21 Praha 2

Správa silnic Moravskoslezského kraje, středisko Karviná, Bohumínská 1877, 733 01 Karviná - Fryštát

Ředitelství silnic a dálnic ČR, správa Ostrava, Mojžírovců 5, 709 81 Ostrava

Český Telecom a.s. KPO Ostrava, 1.máje 3, 709 05 Ostrava


ČEPS, a.s. Provozní správa PS Východ, 28.října 152, 709 02 Ostrava

Povodí Odry, s.p., Varenská 49, 701 26 Ostrava 1


Policie České republiky Okresní ředitelství, Dopravní inspektorát, Havířská 1511, 733 01 Karviná

Český rybářský svaz Výbor územního svazu pro Severní Moravu a Slezsko, Jahnova 14, 709 00 Ostrava

Pozemkový fond ČR územní pracoviště Ostrava, Havlíčkově nábřeží 38, 702 00 Ostrava

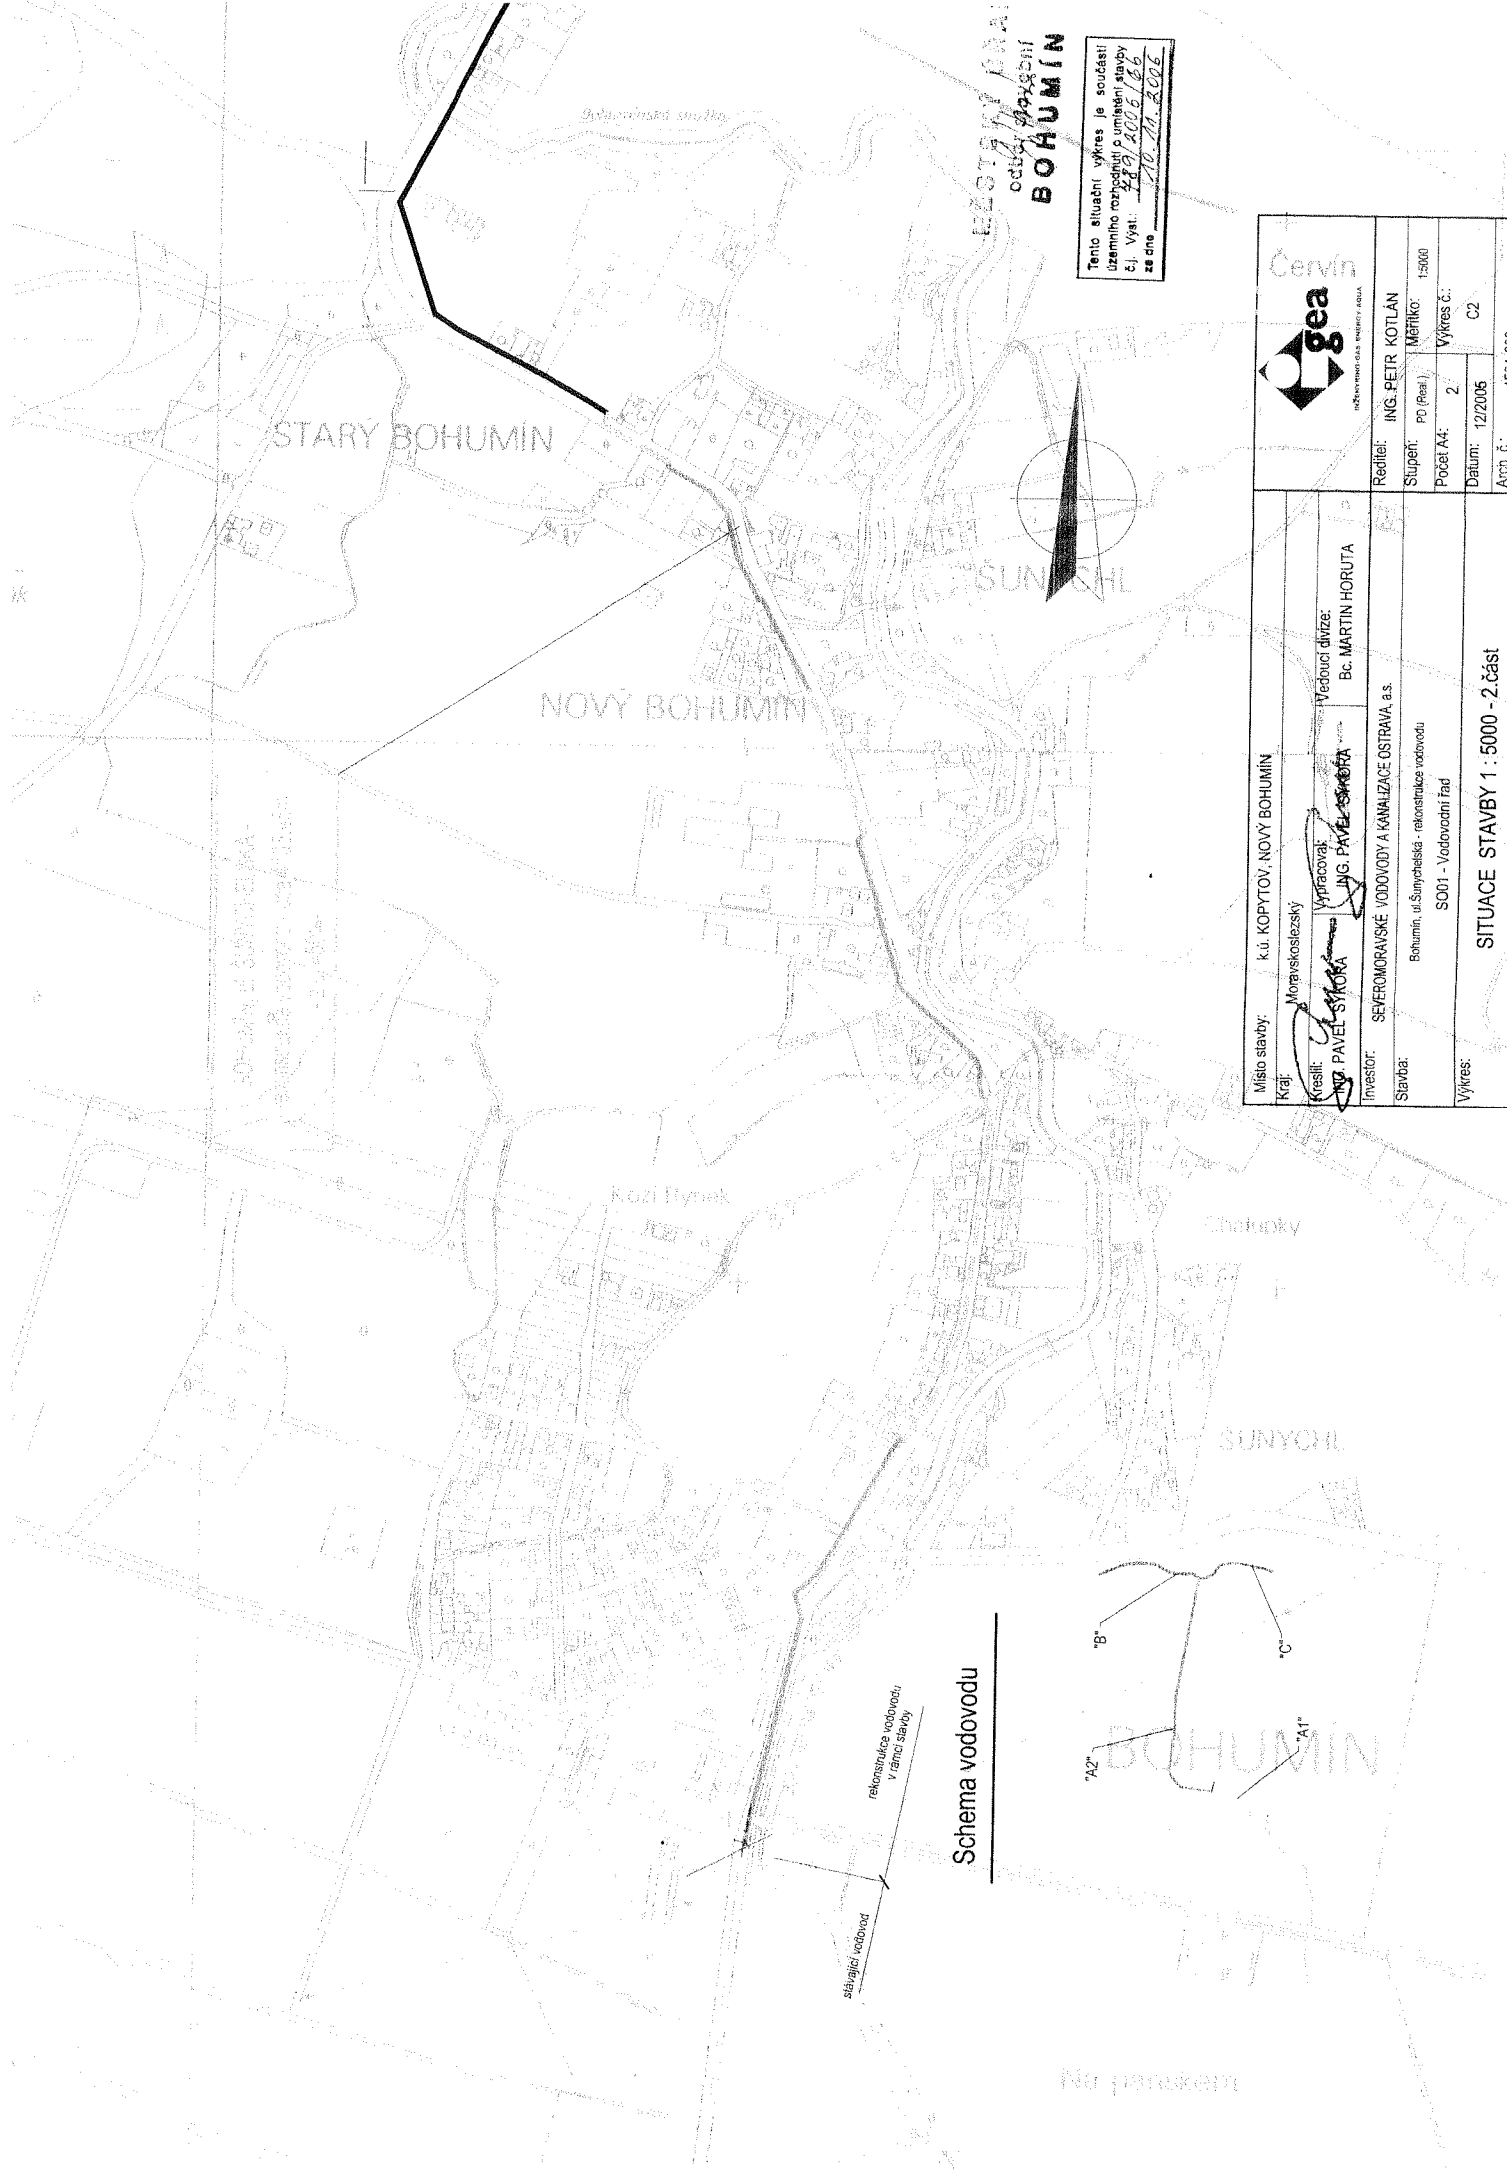



Schema vodovodu

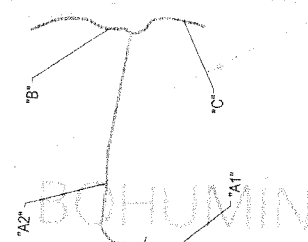

Tento situační výkres je součástí
územního rozhodnutí o umístění stavby
č.j. Vyř. 189/2006/186
ze dne 27.10.2006


Místo stavby: k.ú. KOPYTOV, NOVÝ BOHUMÍN		Červín	
Kraj: Moravskoslezský	Kreslí: Ing. PAVEL ŠTOKRA	gea	
Vypracoval: Ing. PAVEL ŠTOKRA	Vedoucí divize: Bc. MARTIN HORUTA	rekonstrukce vodovodu	
Investor: SEVEROMORAVSKÉ VODOVODY A KANALIZACE OSTRAVA, a.s.	Raditel: ING. PEIR KOTLÁN	Měřítka: 1:5000	
Stavba: Bohumín, ul. Šumyčelská - rekonstrukce vodovodu	Stupeň: PD (Přel.)	Výkres č.: 2	
Výkres: SO01 - Vodovodní řád	Počet A4: 2	Datum: 12/2006	
SITUACE STAVBY 1 : 5000 - 2. část		Arch. č.: 4501-608	

Schema vodovodu

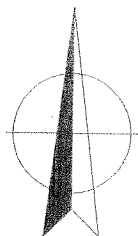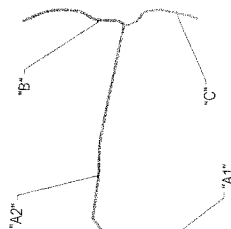

MĚSTSKÝ ÚŘAD
odbor inženýringu
BOHUMÍN

Tento situační výkres je součástí
územního rozpočtu o umístění stavby
č.j. Vyř. 149/2006/20
ze dne 16. 11. 2006

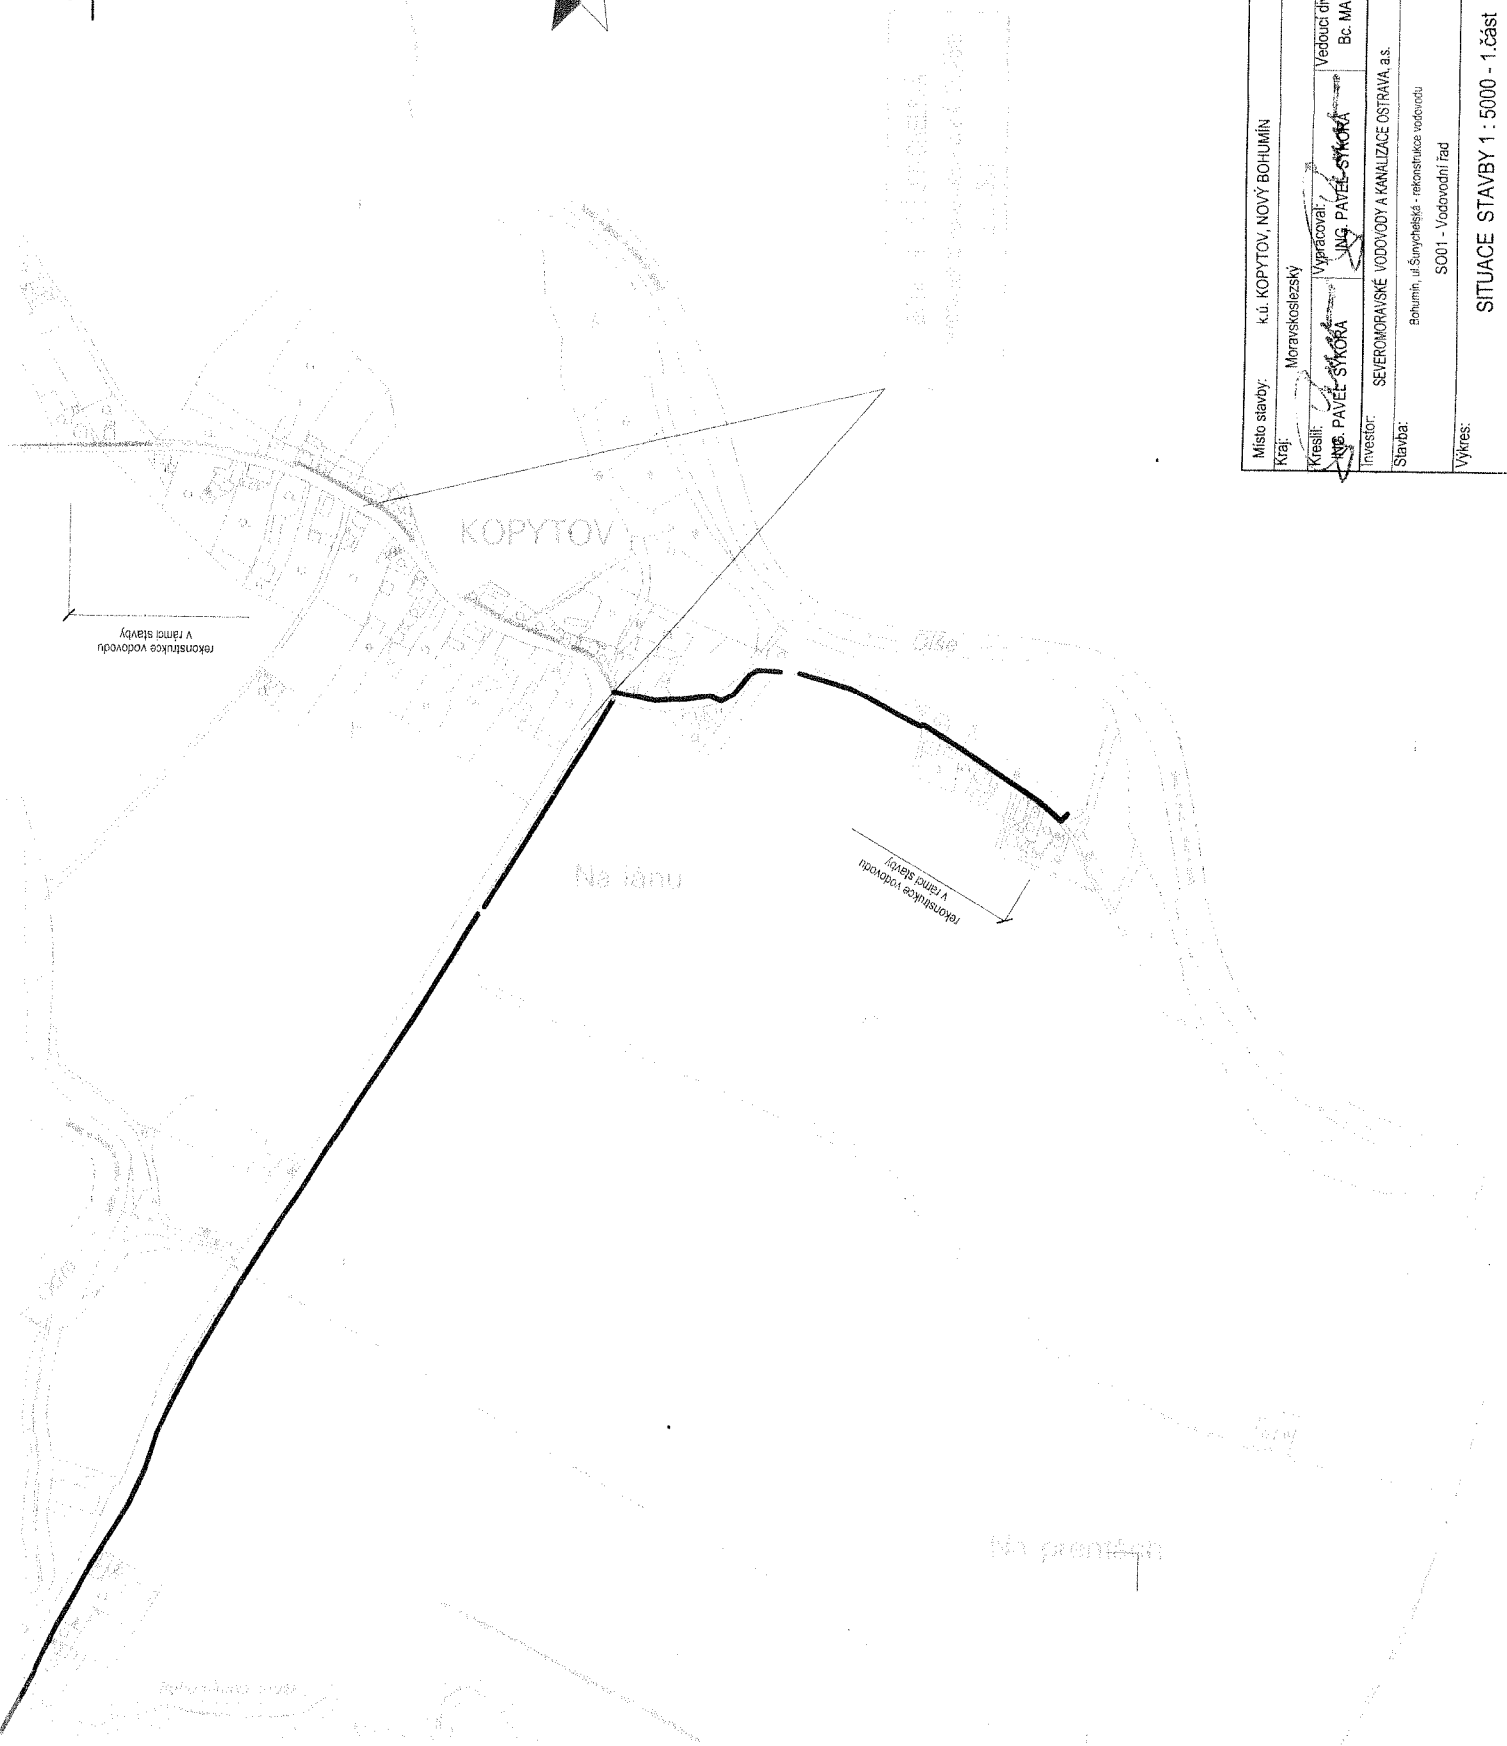

Místo stavby: k.ú. KOPYTOV, NOVÝ BOHUMÍN		Kraj: Moravskoslezský	
Kreslí: ING. PAVEL ŠKODA		Vedoucí divize: Bc. MARTIN HORUTA	
Investor: SEVEROMORAVSKÉ VODOVODY A KANALIZACE OSTRAVA a.s.		Stavba: Bohumín, ul. Šumyčelská - rekonstrukce vodovodu	
Výkres: S001 - Vodovodní řád		Situace: SITUACE STAVBY 1 : 5000 - 1. část	
Recitell: ING. PETR KOTLÁN		Měřítko: 1:5000	
Počet A4: 2		Výkres č.: C1	
Datum: 07/2005		Arch. č.: 4501-608	



11

DOŠLO DNE

13. 05. 2005

IGEA s. r. o.
Na valše 3, 702 95 OstravaIGEA s.r.o.
Na Valše 3
702 95 Ostrava 1Váš dopis značky / ze dne
LI/597 20.4.2005Naše značka
9773/V000217/2005/PAVyřizuje/linka
PAVELEK Lumír Ing. / 162V Ostravě, dne
10.5.2005**Věc : Bohumín, ul. Šumychelská - rekonstrukce vodovodu**

- vyjádření k územnímu řízení

Popis stavby:

Předložená dokumentace řeší rekonstrukci stávajícího vodovodu DN 80 a DN 125 z materiálu ocel. Původní délka je 4016,0 m, Rekonstrukce vodovodu je navržena z materiálu tvárná litina profilu DN 100 v délce cca 1691 m a DN 80 v délce cca 2325 m. Rekonstrukce vodovodu bude provedena vybudováním nového v těsné blízkosti stávajícího vodovodu za jeho plného provozu. Přepojení na stávající potrubí proběhne po provedení předepsaných zkoušek. Výše uvedená stavba rovněž řeší přepojení přípojek na nový vodovod.

Stanovisko k umístění:

Realizaci výše uvedené stavby dojde ke střetu (křížení a souběh) se zařízením SmVaK Ostrava a.s. (vodovod DN 125 a DN 80, ocel, kanalizace DN 800). Křížení vašeho záměru s kanalizací je zřejmé s přiložené situace M1:2880.

Podmínky týkající se přípravy stavby:

- Zákres dotčených zařízení ve správě SmVaK Ostrava a.s. je pouze orientační, proto před samotnou realizací bude provedeno přesné vytýčení v terénu, které Vám provedou na základě objednávky pracovníci příslušného střediska (vodovod tel.č.: 596 411 416, kanalizace tel.č.: 596 831 023).
- Na základě vytýčení požadujeme v místech souběhu se zařízením SmVaK Ostrava a.s. respektovat odstupovou vzdálenost 1 m od okrajů potrubí oboustranně.
- Na základě vytýčení požadujeme v místech křížení se zařízením SmVaK Ostrava a.s. respektovat ČSN 73 6005. V místě křížení vodovodu s kanalizací DN 800 požadujeme jeho uložení do chráničky s přesahem 1,5m od okrajů potrubí v obou směrech.
- Zemní práce do vzdálenosti 1 m od okraje potrubí budou prováděny ručním výkopem se zvýšenou opatrností tak, aby nedošlo k poškození zařízení SmVaK Ostrava a.s. V případě obnažení potrubí bude toto zabezpečeno před poškozením.
- Po dobu výstavby budou přístupny ovládací armatury vodovodní sítě (šoupátka, hydranty a ventily vodovodních přípojek).
- Před záhozem rýhy bude přizván oprávněný zástupce příslušného střediska (viz. výše) ke kontrole místa kolize. Tato kontrola bude zaznamenána ve stavebním deníku. Bez této kontroly nesouhlasíme se zahájením záhozu.

- Případné poškození zařízení SmVaK Ostrava a.s. bude neprodleně oznámeno na dispečink SmVaK Ostrava a.s. s nepřetržitou službou – tel.: 840 111 125.
- Projektovou dokumentaci pro stavební řízení předložit k odsouhlasení na SmVaK Ostrava a.s. - oddělení vodovodů.

Severomoravské vodovody
a kanalizace Ostrava a.s.

28. října 1999 29
709 45 Ostrava

Ing. Martin Veselý
vedoucí technického odboru

Přílohy

2 x situace M1:5000

1 x situace M1:2880

Technická zpráva



příspěvková organizace, Úprkova 1, 702 23 Ostrava

středisko Karviná

Bohumínská 1877/4, 733 01 Karviná

*Příloha č. 2 - rozhodnutí ze dne
10. 11. 2006 pod č.j. Výt. 489/2006/66*

DOŠLO DNE

- 4. 11. 2005

IGEA, s. r. o.
Na vaše 3, 702 95 Ostrava

Vaše značka:

Naše značka:
3876 /TSÚ/05-Bil.

Vyřizuje: Jlnka:
Bilková/595392364

Karviná,
2005-10-27

Bohumín ul. Šunychelská – rekonstrukce vodovodu.

S výše uvedenou stavbou, kterou bude dotčena silnice III/46814 SSMSK středisko Karviná souhlasí za těchto podmínek:

Začátek stavby v km 1,150 sil. staničení **L 00 až po L 02** (km stavby 0,000 – 0,200) bude proveden technologii CRACING ve stávající trase vodovodního řádu. V krajnici silnice budou vykopány 4 pracovní jámy pro zřízení vodovodních přípojek pro rodinné domky v šířce 1,20m a délce 1,20 m a dvě montážní jámy v délce 4m a šířce 1m. Úsek komunikace bude uveden do původního stavu odfrézováním stávající živičné plochy do hloubky 5cm a položením 5cm ABS přes spojovací postřík na polovinu šířky komunikace.

Úsek L 02 – L 03

Bude proveden protlakem do DN 300mm pod silnicí v hloubce min. 1,5m od nivelety vozovky. Vyústění protlaku musí být umístěno mimo silniční pozemky. V křižovatce silnic III/46814 a III/46815 bude odstraněn poklop a bude provedena vysprávka opraveného místa živičnou směsí.

Přípojka č. 5 k RD bude provedena protlakem.

Úsek L 03-L 05

Vodovod bude umístěn mimo silniční pozemky na soukromých zahradách.

Úsek L 06 – L 11

Vodovod bude umístěn v silnici otevřeným výkopem s dopojením stávajících přípojek a jedním protlakem č. 78. Tato část komunikace bude opravena odfrézováním stávající živičné plochy do hloubky 5cm a položením 5cm ABS přes spojovací postřík na polovinu šířky komunikace.

Úsek L 11 – L 12

Vodovodní řád bude uložen přes příkop otevřeným výkopem v hloubce min. 1m pod dnem příkopu . Po ukončení výkopových prací je nutno příkop upravit tak, aby nebylo narušeno odvodnění příkopu. Přípojka č. 81 bude provedena protlakem v hloubce min. 1,5m od nivelety vozovky.

Úsek L 12 přes L 13 až do L 17

Vodovodní řád bude umístěn mimo silniční pozemky.

Úsek L 17 – L 18

Vodovod bude umístěn přes příkop otevřeným výkopem v hloubce min. 1m pod dnem příkopu . Po ukončení výkopových prací je nutno příkop upravit tak, aby nebylo narušeno odvodnění příkopu.

DIČ: CZ00095711

IČO: 00095711

Org. zaps. v OR KS Ostrava, odd. Pr., vl. 988

email: ka-tsu@ssmsk.cz

Tel: 595 392 350, 596 311 663

Fax: 595 392 355

Komerční banka Karviná, č.ú.: 16732791/0100

Úsek L 18 – L 20

Vodovod bude umístěn ve stávající trase technologii CRACING. Přípojky č. 82 a č. 84 budou provedeny protlakem v hloubce 1,5m od nivelety vozovky, ostatní budou přepojeny. Montážní jámy budou opraveny formou vysprávky s přesahem 0,5m na každou stranu. V případě, že dojde k většímu zásahu do vozovky, budeme požadovat opravu v celé délce na šířku jedné poloviny vozovky.

Úsek L 20 přes L 21 až po L 27

Vodovod bude umístěn mimo těleso komunikace s dopojením přípojek.

Úsek L 27 – L 29

Vodovod bude umístěn ve stávající trase technologii CRACING. Montážní jámy budou opraveny formou vysprávky s přesahem 0,5m na každou stranu. V případě, že dojde k většímu zásahu do vozovky, budeme požadovat opravu v celé délce na šířku jedné poloviny vozovky.

Úsek L 29 – L 310 = L 41

Vodovod bude proveden protlakem do DN 300mm pod silnicí v hloubce min. 1,5m od nivelety vozovky.

Úsek L 41 – L 74

Vodovod bude umístěn mimo silniční pozemky.

Úsek L 74 – L 75

Vodovodní řád bude umístěn v pomocném silničním pozemku v zelené ploše. Po ukončení výkopových prací bude pozemek uveden do původního stavu.


Úsek L 75 – L 77

Vede vodovodní řád mimo těleso komunikace s jedním dopojením a jedním protlakem pod silnicí.

Uložení vodovodu do silničních pozemků je podmíněno souhlasem rady Moravskoslezského kraje pro sepsání smlouvy o budoucí smlouvě o zřízení věcného břemene. Záměr k tomuto souhlasu je podáván prostřednictvím našeho střediska.

Stavba musí být zabezpečena tak, aby nedocházelo k znečišťování a poškozování silnice.

Před zahájením stavby musí být s naším střediskem sepsána smlouva o užití pro zvláštní užívání silniční stavby a pozemku a předávací protokol. Silniční správní úřad v Bohumíně je nutno požádat o vydání rozhodnutí pro zvláštní užívání silniční stavby a pozemku.

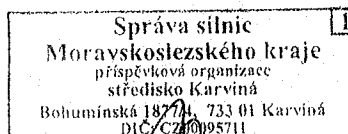

Ing. Jiří Baslar
vedoucí střediska



DOSLO DNE

4. 05. 2005

IGEA s. r. o.
Na valše 3, 702 95, Ostrava

20

Příloha č. 3 - rozhodnutí ze dne 10. 11. 2006 pod č.j. Výt. 489/2006/G6

Provozní správa Východ
tř. 28. října 162
709 02 OSTRAVA

IGEA s.r.o.
Na Valše 3
709 02 Ostrava 1

váš dopis značka / ze dne
Li/597

naše značka
2712

vyřizuje / linka
Malchárek 596672277

místo odeslání / dne
Ostrava dne: 28. 4. 2005

Věc: **zak.č.4501 „Bohumín ul. Šunychelská –
rekonstrukce vodovodu“**

S výše uvedenou akcí, která zasahuje do ochranného pásma vedení:
110kV V 691 st. č. 33 - 34

v katastru obce: **Šunychl**

souhlasíme

za předpokladu splnění následujících podmínek pro činnost v ochranném pásmu vedení:

1. Investor – dodavatel prací předloží dokumentaci křižovatky nebo souběhu s vedením vvn (technická zpráva a výkresová dokumentace - **zejména podélný a příčný profil křižovatky vodovodu ul.Šunychelská s vedením vvn**) . Tato dokumentace musí být zpracována odbornou firmou , mající licenci (oprávnění) k projektování zařízení vvn.
2. Ochranné pásmo je stanoveno zákonem č. 458/2000 Sb. a je vymezeno svislými rovinami vedenými po obou stranách výše uvedených vedení ve vodorovné vzdálenosti 15 m (pro 110 kV), 20 m (pro 220 kV) a 25 m (pro 400 kV) od krajního vodiče měřené kolmo na vedení.
V ochranném pásmu elektrického vedení je zakázáno zejména:
 - vršit materiály a zeminu tak, že by se osoby mohly přiblížit tělem, náradím nebo strojem blíže, než je bezpečná vzdálenost podle ČSN 343108.
 - pojíždět pod elektrickým vedením tak vysokými vozidly, náklady nebo stroji, že by mohlo dojít k přiblížení vodičům blíže, než stanoví ČSN 343108.
 - používat mechanismů s lanovými pohony, pokud nejsou zajištěny proti vymrštění při jejich přetržení.
 - pod vedením 220 a 400 kV se zdržovat se stroji a dopravními prostředky dobu delší než nezbytně nutnou, viz ČSN 33 2040 – Ochrana před účinky elektromagnetického pole 50 Hz v pásmu vlivu zařízení elektrizační soustavy.



adresa: ČEPS, a.s., Elektrárenská 774/2, PRAHA 10, 101 52, ičo: 257 02 556
dič CZ_25702556, bank. spojení: KB Praha 1, č.ú.: 19 - 3312 670 277 / 0100

3. V případě řešení kolizní situace křižovatkou s vedením vvn nebo souběhu, menším než je ochranné pásmo daného vedení, požádá investor (žadatel) o **souhlas pro činnost** v ochranném pásmu vedení a následně o **souhlas s trvalým umístěním stavby** v ochranném pásmu vedení, a to na adresu:


ČEPS, a. s. PsPS Východ, Tř. 28. října 152, 709 02 Ostrava

Žádost musí obsahovat jméno fyzické nebo právnické osoby (přesný název nebo jméno, adresa, IČO, rodné číslo apod.) rozsah jejího oprávnění či zmocnění k zamýšleným činnostem Vaší firmy a technickou a správní dokumentaci podle bodu 1., tohoto vyjádření.

4. Další podmínky pro realizaci Vašeho požadavku:
- Zahájení prací v ochranném pásmu vedení musí být nejméně 15 dnů předem písemně nahlášeno majiteli ČEPS, a.s. PsPS Východ (fax: 59/667 2289, tel: 59/667 2286, 2277). Po dokončení prací v ochranném pásmu našeho vedení je nutné informovat ČEPS, a.s. PsPS Východ o rozsahu provedených prací a úprav dotčeného území ochranného pásma vedení dle skutečného provedení.
 - Před zahájením prací musí zaměstnanec pověřený provádějíci organizací prokazatelně seznámit své zaměstnance s ustanoveními zákona č. 458/2000 Sb. a normou ČSN 343108.
 - Při zemních pracích nesmí být narušena stabilita stožárů nebo jejich zemnicí soustava. Případné škody budou likvidovány na náklad provádějíci organizace. Uložení kabelů musí být minimálně 10 m od hrany základu stožáru.
 - V případě nepříznivého počasí (bouřka, déšť, mlha, silný vítr) a mimořádných jevů na elektrickém vedení, musí být práce v ochranném pásmu vedení přerušeny a pásmo opuštěno. Mimořádné jevy budou okamžitě nahlášeny provozovateli elektrického vedení.
 - Zhotovitel prací odpovídá za jakékoliv škody na elektrickém zařízení zapříčiněné jejich činností.
5. Práce v ochranném pásmu nesmí ztížit přístup energetických provozovatelů k zařízením. Po skončení prací bude prostor ochranného pásma vedení uveden do původního stavu.
6. Dodavatel bude postupovat při pracích ve smyslu dalších platných zákonů a norem.
7. Provozovatel vedení vvn nenese odpovědnost za škody způsobené provozem tohoto vedení na zařízení, které je předmětem tohoto vyjádření (vodovod ul. Šunychelská).

S pozdravem

čeps Elektrárenská 774/2
a.s. 101 52 Praha 10
DIČ: CZ25702556
(14)

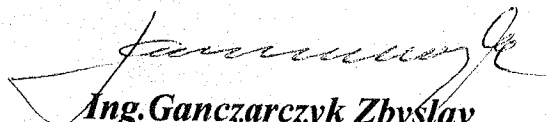
Ing. Ganczarzyk Zbyslav
Ředitel sekce PsPS Východ