

MĚSTSKÝ ÚŘAD BOHUMÍN

stavební odbor

Masarykova 158
735 81 Bohumín

tel: 596 092 111
fax: 596 092 100

Správa silnic Moravskoslezského
kraje, středisko Karviná
Bohumínská 1877
733 01 Karviná - Fryštát

Váš dopis zn.:

Ze dne:

Naše značka:

Výst. 1486/2006/Gb *fl.*

Vyřizuje oprávněná úřední osoba:

Tel./Fax:

E-mail:

Gáborová

596 092 148 / 596 092 100

gaborova.michaela@mubo.cz

Datum:

4.1.2007

Evidenční číslo písemnosti:

20/2007

Vyvěšeno dne:

Šláto dne:

8.1.2007

MĚSTSKÝ ÚŘAD

odbor organizační

BOHUMÍN

Za správnost *Karwaczyková Martina*

Veřejná vyhláška

ÚZEMNÍ ROZHODNUTÍ

Výroková část:

Městský úřad Bohumín, stavební odbor, jako stavební úřad příslušný podle § 117 odst. 1 písm. e/ zákona č. 50/1976 Sb., o územním plánování a stavebním řádu (stavební zákon), ve znění pozdějších předpisů (dále jen "stavební zákon"), v územním řízení posoudil podle § 37 stavebního zákona návrh na rozhodnutí o umístění stavby, který dne 15.8.2006 podala

Správa silnic Moravskoslezského kraje, středisko Karviná, Bohumínská 1877, 733 01

Karviná - Fryštát,

**kterou zastupuje Ing. Jiří Baslar, Správa silnic MSK, středisko Karviná, Bohumínská 1877,
733 01 Karviná**

(dále jen "navrhovatel"), a na základě tohoto posouzení vydává podle § 39 stavebního zákona a § 4 vyhlášky č. 132/1998 Sb., kterou se provádějí některá ustanovení stavebního zákona, ve znění pozdějších předpisů

rozhodnutí o umístění stavby

"Silnice II/471 Bohumín okružní křižovatka s III/46816" - "SO 101 Okružní křižovatka, SO 102 Chodník, SO 241 Opěrná zeď na silnici II/471, SO 301 Přeložka jednotné kanalizace, SO 351 Přeložka vodovodu, SO 431 Přeložka NN, SO 451 Přeložka veřejného osvětlení, SO 461 Přeložka kabelů Českého Telecomu, SO Přeložka NTL plynovodu, SO 771 Dopravní značení"
Bohumín, Nový Bohumín, Štefánikova

(dále jen "stavba") na pozemku parc. č. 504, 587/19, 984, 985, 986, 987, 2531/1, 2531/2, 2536, 2537, 2539, 2548, 2549/1, 2550 v katastrálním území Nový Bohumín.

Popis stavby:

SO 101 Okružní křižovatka – okružní křižovatka bude navržena do stávajícího prostoru současné průsečné křižovatky. Všechny vjezdy a výjezdy budou jednopruhová, okružní pás křižovatky bude jednopruhová. Šířka jízdního pruhu bude 3,00 m (u místních komunikací a silnice II.třídy) a 3,50 m (u silnice II.třídy). Vozovka bude od zeleného pásu chodníku oddělena kamenným obrubníkem. Všechny stávající chodníky

Bankovní spojení:

Česká spořitelna a.s., pobočka Bohumín

Číslo účtu: 1721638359/0800

IČ: 00297569

e-mail: info@mubo.cz

web: www.mesto-bohumin.cz

zůstanou zachovány a oddělení chodníků od komunikace bude zeleným pásem v min. šířce 1,50 m. Nová konstrukce vozovky bude z asfaltového koberce, konstrukce ostrůvku bude ze žulových kostek. Odvodnění křižovatky bude provedeno pomocí dešťových vpustí do stávající silniční kanalizace.

Parametry křižovatky :

- Vnější průměr okruhu : 34,00 m
- Poloměr středního ostrůvku : 10,00 m
- Šířka vozovky okruhu : 7,00 m
- Šířka vjezdu : min.4,50 m
- Šířka výjezdu : min.5,00 m

SO 102 Chodník – v místě dotčených chodníkových ploch se provede navázání nové části na stávající konstrukce. Nové chodníky budou provedeny ze zámkové dlažby. V místech přechodů pro chodce bude změna povrchu chodníku opatřena hmatným páskem, šířka přechodů pro chodce bude 3,00 m.

SO 301 Přeložka jednotné kanalizace – přeložka stávající kanalizace na ul.Štěfánikova a ul.Bezručova, část na ul.9.května, přeložkou budou dotčeny 3 ks stávajících šachtic, nové šachty v počtu 4 ks, nové silniční vpusti v počtu 10 ks, celková délka přeložky 210 m.

SO 351 Přeložka vodovodu – stávající vodovod bude přeložen k vnějšímu okraji chodníku do plochy určené pro supermarket, vedení bude na celou délku uloženo do chráničky, celková délka přeložky 110 m.

SO 431 Přeložka NN – stavbou dojde k dotčení stávajícího rozvaděče, který bude směrově posunut mimo navržený chodník. Kabely, které procházejí křižovatkou budou vyměněny a uloženy do chráničky, délka chráničky 70,00 m, délka přeložky 110,00 m.

SO 451 Přeložka veřejného osvětlení – bude provedeno nové oboustranné osvětlení jednotlivých přechodů pro chodce. Veřejné osvětlení bude provedeno výbojkovými svítidly pro osvětlení komunikací, nové stožáry se napojí na stávající větve veřejného osvětlení. Počet osvětlovacích stožárů hlavních – 8 ks, osvětlovacích stožárů pro chodce – 8 ks, délka kabelů 200,00 m.

SO 461 Přeložka kabelů Českého Telecomu – vedení bude přeloženo mimo navrhovaný prostor křižovatky, vedení bude přeloženo do prostoru podél navrženého chodníku, vedení bude na celou délku uloženo do chráničky, délka přeložky celkem 180,00 m.

SO 511 Přeložka NTL plynovodu – dotčená síť bude přeložena do navrženého chodníku, vedení bude na celou délku uloženo do chráničky, délka přeložky celkem 85,00 m.

Pro umístění a projektovou přípravu stavby se stanoví tyto podmínky:

1. Stavba bude umístěna podle dokumentace ověřené v územním řízení.
2. Stavba bude umístěna na pozemcích parc. č. 504, 587/19, 984, 985, 986, 987, 2531/1, 2531/2, 2536, 2537, 2539, 2548, 2549/1, 2550 v katastrálním území Nový Bohumín, v rozsahu jak je zakresleno na přiloženém situačním výkresu v měřítku katastrální mapy 1:1000, který je nedílnou součástí tohoto rozhodnutí.
3. Pro uskutečnění umístěvané stavby se jako stavební pozemek vymezují části pozemků parc. č. 504, 587/19, 984, 985, 986, 987, 2531/1, 2531/2, 2536, 2537, 2539, 2548, 2549/1, 2550 v katastrálním území Nový Bohumín, v rozsahu jak je zakresleno na přiloženém situačním výkresu v měřítku katastrální mapy 1:1000, který je nedílnou součástí tohoto rozhodnutí.
4. Projektová dokumentace stavby bude vypracována oprávněnou osobou dle schváleného zadání stavby, součástí dokumentace bude vyhodnocení splnění podmínek tohoto rozhodnutí.
5. V případě kácení dřevin rostoucích mimo les bude požádán o povolení ke kácení zdejší odbor životního prostředí a služeb.
6. Při provádění zemních prací dodržet ČSN DIN 18 920 – ochrana stromů, porostů a ploch pro vegetaci při stavebních činnostech.
7. Budou dodrženy podmínky vyjádření MěÚ Bohumín, odboru dopravy ze dne 28.11.2005 pod zn.OD/3521/SH/2005/SK a to :
 - a) Pro stavební řízení bude projekt doplněn o návrh přechodného dopravního značení a následně trvalého dopravního značení, harmonogram prací a omezení dopravy.
 - b) Na ostrůvku a prstenec okružní křižovatky budou doplněna všesměrová reflexní oka.
8. Budou dodrženy podmínky stanoviska Krajské hygienické stanice MSK, územního pracoviště Karviná ze dne 27.10.2006 pod zn.HOK/KA-4150/213.1/06 a to :
 - a) V rámci projednání dokumentace pro stavební povolení bude s orgánem ochrany veřejného zdraví projednána hluková studie s hodnocením vlivu hluku z provozu stavby na zdraví obyvatel. V této hlukové studii budou doplněny garance na dodržení hygienických limitů hluku ve venkovním

Stavební úřad určil účastníky řízení dle § 34 stavebního zákona, kterými jsou navrhovatel a vlastníci pozemků a staveb, které jsou v trase navržené kruhové křižovatky, sousedí s ní a mohou být rozhodnutím přímo dotčeni a správci inženýrských sítí a komunikací v tomto prostoru.

Z tohoto hlediska tedy přiznal postavení účastníka řízení :

- a) Navrhovateli : Správě silnic MSK, středisku Karviná zastoupenou Ing.Jiřím Baslarem (parc.č.2537, 2531/1, 2548),
- b) osobám, jejichž vlastnická nebo jiná práva k pozemkům nebo stavbám na nich, včetně sousedních pozemků a staveb na nich, mohou být rozhodnutím přímo dotčena a to : Městu Bohumín, majetkovému odboru (parc.č.504, 587/19, 985, 986, 2531/2, 2536, 2539, 2549/1 a 2550), Ing.Pavlu Veličkovi (parc.č.984), Dr.Pavli Sachsové (parc.č.987), Severomoravský vodovodům a kanalizacím Ostrava, a.s., ČEZ Distribuci a.s., Severomoravské plynárenské Ostrava, a.s., Telefónice O2 Czech Republic, a.s., Českým drahám, a.s. SDC Ostrava,
- c) dále osobám, které vlastní sousední pozemky a stavby, kteří mohou být rozhodnutím o umístění stavby přímo dotčeni a to : Severomoravský vodovodům a kanalizacím Ostrava, a.s., ČEZ Distribuci a.s., Severomoravské plynárenské Ostrava, a.s., Telefónice O2 Czech Republic, a.s., Českým drahám, a.s. SDC Ostrava, Emilu Šimšovi a Olze Michutové (parc.č.991), Františku Křížákovi (parc.č.577),
- d) obci , a to : Městu Bohumín v zastoupení Mgr.Věry Palkové

Stavební úřad v souladu s ust. § 36 odst. 3 správního řádu účastníkům řízení oznámil již v oznámení o zahájení územního řízení, že se mohou před vydáním rozhodnutí o umístění stavby vyjádřit k jeho podkladům i ke způsobu jejich zjištění, popřípadě mohou navrhnout jejich doplnění, a k tomu jim stanovil lhůtu od 22.11.2006 do 28.11.2006.

1) Návrh byl doložen následujícími doklady a podklady :

- A. Práva k pozemkům dotčených stavbou dle § 38 stavebního zákona :
 - Vlastnictví pozemků bylo doloženo výpisem z katastru nemovitostí LV č.1934, 10001, 846, 993, 1100
- B. Dokumentaci k územnímu řízení zpracovala projekční kancelář Dopravní projektování, Janáčková 1194/12, Ostrava, odpovědný projektant Ing.Ida Lukšová
- C. Snímek pozemkové mapy, informace o vybraných parcelách
- D. Vliv stavby na životní prostředí – 12/2005
- E. Hluková studie – 09/2006
- F. Plná moc
- G. Zřizovací listina

2) K návrhu stavebník doložil tyto stanoviska, vyjádření a rozhodnutí DOSS :

Městský úřad Bohumín – stavební odbor – oddělení rozvoje a územního plánování
(stanovisko ze dne 29.8.2006 pod č.j.:Výst.1555/2006/Km)
Městský úřad Bohumín, odbor životního prostředí a služeb
(vyjádření ze dne 28.11.2005, 29.11.2005 pod č.j. OŽPaS/1802/05)
Městský úřad Bohumín, odbor dopravy
(vyjádření ze dne 28.11.2005 pod zn.ODP/3521/SH/2005/SK)
Městský úřad Bohumín, odbor majetkový
(vyjádření ze dne 29.11.2005 pod č.j.OM/2053/2005/Hol)
Krajská hygienická stanice MSK, územní pracoviště Karviná
(stanovisko ze dne 27.10.2006 pod zn.HOK/KA-4150/213.1/06)
Hasičský záchranný sbor MSK, územní odbor Karviná
(stanovisko ze dne 7.12.2005 pod zn.SPD-5547/KI-2005)

3) Dále předložil vyjádření majetkových správců inženýrských sítí a ostatních :

SmVaK Ostrava a.s., středisko Ostrava
(vyjádření ze dne 5.1.2006 pod zn.9773/V006745/P/2005/SZ)
Český Telecom, a.s.
(vyjádření ze dne 12.9.2005 pod č.j.0162875/05/MOV/VV0)

chráněném prostoru staveb a vnitřním chráněném prostoru staveb dle § 10 a § 11 NV 148/2006 Sb, o ochraně zdraví před nepříznivými účinky hluku a vibrací. Jako podklad pro projednání závazného hygienického limitu z provozu komunikací budou doloženy rovněž doklady (průkaz) o existenci staré hlukové zátěže z dopravy, která existovala do 31.12.2000.

- b) V hlukové studii bude kromě imisního zatížení hlukem z provozu vlastní silniční dopravy zohledněny rovněž údaje o hlukovém pozadí v dané lokalitě (možný vliv z výrobních závodů), případně jiných zdrojů hluku, které mají vliv na situaci v dané lokalitě (například údaje o imisním zatížení hlukem ze žel.trati).
9. Budou dodrženy podmínky vyjádření ČEZ Distribuce a.s. ze dne 24.1.2006 pod zn.1004048913, které jsou nedílnou součástí tohoto rozhodnutí, jako příloha č.1.
10. Budou dodrženy podmínky vyjádření SmVaK Ostrava a.s. ze dne 5.1.2006 pod zn.9773/V006745/P/2005/SZ, které jsou nedílnou součástí tohoto rozhodnutí, jako příloha č.2.
11. Projektové řešení bude splňovat požadavky stanovené vyhláškou č. 369/2001 Sb., o obecných technických požadavcích zabezpečujících užívání staveb osobami s omezenou schopností pohybu a orientace.
12. Stavební úřad podle § 71 odst.1 stavebního zákona upouští od vydání rozhodnutí, kterými se povolují terénní úpravy.
13. **Dle ustanovení § 120 stavebního zákona je nutno o vydání stavebního povolení pro výše uvedenou stavbu - „SO 101 Okružní křižovatka, SO 102 Chodník“ požádat u speciálního stavebního úřadu – MěÚ Bohumín, odbor stavební – silniční správní úřad.**
13. **Dle ustanovení § 120 stavebního zákona je nutno o vydání stavebního povolení pro výše uvedenou stavbu – „SO 301 Přeložka jednotné kanalizace, SO 351 Přeložka vodovodu“ požádat u speciálního stavebního úřadu – MěÚ Bohumín, odbor ŽPaS.**
14. **Dle ustanovení § 58 a § 117 odst. 1 písm.e) stavebního zákona je nutno o vydání stavebního povolení pro výše uvedenou stavbu – SO 431 Přeložka NN, SO 451 Přeložka veřejného osvětlení, SO 461 Přeložka kabelů Českého Telecomu, SO Přeložka NTL plynovodu, SO 771 Dopravní značení“ požádat u stavebního odboru MěÚ v Bohumíně.**

Účastníci řízení na něž se vztahuje rozhodnutí správního orgánu:

Správa silnic Moravskoslezského kraje, středisko Karviná, IČO 00095711, Bohumínská 1877, 733 01 Karviná - Fryštát

Odůvodnění:

Dne 15.8.2006 podal navrhovatel návrh na vydání územního rozhodnutí o umístění stavby "Silnice II/471 Bohumín okružní křižovatka s III/46816" - "SO 101 Okružní křižovatka, SO 102 Chodník, SO 241 Opěrná zeď na silnici II/471, SO 301 Přeložka jednotné kanalizace, SO 351 Přeložka vodovodu, SO 431 Přeložka NN, SO 451 Přeložka veřejného osvětlení, SO 461 Přeložka kabelů Českého Telecomu, SO Přeložka NTL plynovodu, SO 771 Dopravní značení" na pozemku parc. č. 504, 587/19, 984, 985, 986, 987, 2531/1, 2531/2, 2536, 2537, 2539, 2548, 2549/1, 2550 v katastrálním území Nový Bohumín.

Protože návrh nebyl úplný a nebyl doložen všemi podklady a stanovisky potřebnými pro jeho řádné posouzení, byl navrhovatel dne 17.8.2006 vyzván k doplnění návrhu a řízení bylo přerušeno. Návrh byl doplněn dne 30.10.2006 o kladné stanovisko Krajské hygienické stanice MSK, územního pracoviště Karviná.

Stavební úřad usnesením ze dne 17.8.2006 ustanovil, účastníku řízení paní Dr.Pavli Sachsové, naposledy bytem Bohumín čp.343, opatrovníka, JUDr.Šárku Palermovou, z důvodu neznámého pobytu účastníka řízení.

Stavební úřad oznámil dne 31.10..2006 zahájení územního řízení veřejnou vyhláškou a to na základě výše uvedených skutečností. Vzhledem k tomu, že pro území, v němž se nachází pozemky, na kterých bylo navrženo umístění předmětné stavby, je zpracována územně plánovací dokumentace, upustil stavební úřad podle § 36 odst. 2 od stavebního zákona ústního jednání a stanovil, že ve lhůtě do 15 dnů od doručení tohoto oznámení mohou účastníci řízení uplatnit své námitky a připomínky a dotčené orgány svá stanoviska.

stanovisek dotčených orgánů státní správy a správců inženýrských sítí byly již dříve projednány a jsou zapracovány do projektové dokumentace pro územní řízení a tudíž nejsou součástí tohoto rozhodnutí. Platnost výše uvedených rozhodnutí dotčených orgánů státní správy zůstává nezměněna. Tato rozhodnutí, vč. jejich podmínek musí být i nadále respektována.

Stavební úřad posoudil návrh zda vyhovuje především z hlediska péče o životní prostředí (viz výše citovaná rozhodnutí a souhlasy na straně 4 pod č.2) a potřeb požadovaného opatření v území a jeho důsledků, přezkoumal návrh a jeho soulad s podklady a předchozími rozhodnutími o území, posoudil, zda vyhovuje obecným technickým požadavkům zabezpečujícím užívání staveb osobami s omezenou schopností pohybu a orientace, popřípadě předpisům, které stanoví podmínky hygienické, protipožární (viz citovaná stanoviska na straně 4 pod č.2), bezpečnosti práce a technických zařízení, dopravní, ochrany přírody, péče o kulturní památky, ochrany ZPF, lesního fondu apod., pokud posouzení nepřísluší jiným orgánům.

Stavební úřad dospěl k závěru, že umístění stavby vyhovuje obecným technickým požadavkům na výstavbu podle ustanovení vyhlášky č.137/1998 Sb., zvláště pak dle § 4 odst. 1 (citace) : „*při umísťování staveb a jejich začleňování do území musí být respektována omezení vyplývající z právních předpisů chránících veřejné zájmy, a předpokládaný rozvoj území, vyjádřený v územně plánovací dokumentaci, popřípadě v územně plánovacích podkladech. Umístění staveb musí odpovídat urbanistickému a architektonickému charakteru prostředí a požadavkům na zachování pohody bydlení. Umístění stavby a jejím následným provozem nesmí být nad přípustnou míru obtěžováno okolí, zejména v obytném prostředí a ohrožována bezpečnost a plynulost provozu na přilehlých pozemních komunikacích*“.

Stavební úřad se v průběhu celého řízení zabýval také pohodou bydlení, kterou stavební zákon ani vyhláška OTP nedefinuje, vycházel z názorů obecně užívaného v rámci stavebně právní praxe, že pohodou bydlení je souhrn činitelů a vlivů, které přispívají k tomu, aby bydlení bylo zdravé, vhodné pro všechny kategorie uživatelů, a aby byla vytvořena atmosféra klidného bydlení. Ta je dána zejména kvalitou jednotlivých složek životního prostředí, například nízkou hladinou hluku (z dopravy, výroby, zábavních podniků, ze stavebních prací apod.), čistotou ovzduší, přiměřeným množstvím zeleně, nízkými emisemi prachu a pachu (z továren, zemědělské výroby apod.), osluněním, aj.

Při posuzování možného narušení pohody bydlení tedy stavební úřad vycházel z uvedených skutečností, ale i charakteru funkčního využití zón dle platné územně plánovací dokumentace. Zároveň přihlédl k tomu, že při posuzování stavby nebylo zjištěno překročení limitních negativních účinků stanovených právními předpisy, zejména hluku a emisí, což bylo doloženo stanovisky dotčených orgánů státní správy. Stavební úřad tak postupoval dle § 126 stavebního zákona (citace) : „Dotýká-li se řízení podle tohoto zákona zájmu chráněných zvláštními předpisy rozhodne stavební úřad jen v dohodě, popřípadě se souhlasem orgánu státní správy, který chráněné zájmy hájí (dotčený orgán státní správy). Dotčený orgán státní správy může svůj souhlas vázat na splnění podmínek stanovených ve svém rozhodnutí (stanovisku, vyjádření, souhlasu, posudku apod.) v souladu se zvláštním zákonem, na jehož podkladě je oprávněn zájem chránit“.

Při posuzování z hlediska hlučnosti vycházel stavební úřad ze stanoviska dotčeného orgánu státní správy – Krajské hygienické stanice MSK, územního pracoviště Karviná, která věc posuzovala na základě hlukové studie, kterou zpracovala firma Ing.Jarmila Paciorková – EPRO v září 2006. Ze závěru této studie vyplývá, že dojde ke zlepšení hlukové zátěže (úprava dopravního provozu omezením rozjíždění zejména nákladních vozidel v křižovatce v denní, změna povrchu vozovky, zabezpečení plynulosti jízdy). Podmínky stanoviska DOSS jsou součástí tohoto rozhodnutí pod č.8.

Stavební úřad proto rozhodl, jak je uvedeno ve výroku rozhodnutí, za použití ustanovení právních předpisů ve výroku uvedených.

Upozornění:

Projekt pro stavební řízení bude předložen k posouzení orgánům státní správy, dle zvláštních předpisů, organizací, které si to ve svých vyjádřeních vyhradily.

ČEZ Distribuce, obchodní kancelář Ostrava
(stanovisko ze dne 24.1.2006 pod zn.1004048913)
SmP a.s. Ostrava, středisko vyjádření Karviná
(vyjádření ze dne 6.2.2006 pod č.j.192/2006)
BM servis a.s.
(vyjádření ze dne 4.1.2006 pod zn.3546)
Sdružení pro ŽP zdravotně postižených v ČR
(vyjádření ze dne 23.8.2006 pod zn.KS Ha/93/06/St)
ČD,a.s., SDC Ostrava – odbor tech. rozvoje
(vyjádření ze dne 8.12.2005 pod č.j.19067/2005-SDC)
ČD, a.s., SDC Ostrava – správa elektrotechniky a energetiky
(vyjádření ze dne 1.11.2005 pod č.j.540/05-E222/304)
ČD-Telematika, pobočka Ostrava
(vyjádření ze dne 11.11.2005 pod č.j.749/05-SVŘ)
ČD, a.s., SDC Ostrava – odbor technického rozvoje
(vyjádření ze dne 9.1.2006 pod č.j.408/2006-SDC)
Policie ČR, OŘ DI Karviná
(vyjádření ze dne 30.8.2006 pod č.j.ORKA-4-236/DI-2006)

Dotčené orgány státní správy ani účastníci řízení k zahájenému územnímu řízení neuplatnili žádné námítky.

Stavební úřad posoudil návrh z hlediska jeho úplnosti dle § 3 prováděcí vyhlášky, a zjistil, že tento má všechny náležitosti dle citovaného ustanovení vyhlášky.

Při rozhodování zkoumal stavební úřad možnost umístění stavby z hledisek vyplývajících z ustanovení § 37 stavebního zákona a následně dospěl k tomuto závěru :

umístění stavby je v souladu se závaznou a směrnou částí územního plánu sídelního útvaru Bohumín, schváleného usnesením zastupitelstva města Bohumín dne 10.9.1998 pod č.427/33, a jeho změnou č. 1 schválenou usnesením zastupitelstva dne 14.12.2000 pod č. 282/19, změnou č. 2 schválenou usnesením zastupitelstva dne 18.9.2002 pod č. 522/32, změnou č. 3 schválenou usnesením zastupitelstva dne 17.12.2003 pod č. 120/11, změnou č. 4 schválenou usnesením zastupitelstva dne 19.5.2004 pod č. 172/14 a s obecně závaznou vyhláškou města Bohumín ze dne 14.12.2000, kterou se stanoví závazná část územního plánu sídelního útvaru Bohumín, jejíž znění bylo upraveno usnesením zastupitelstva města dne 28.6.2001, 8.11.2001, 17.12.2003 a 19.5.2004.

Výše uvedená stavba je dle obecně závazné vyhlášky, kterou se stanoví závazná část územního plánu sídelního útvaru Bohumín zařazena do seznamu veřejně prospěšných staveb (příloha č.3 vyhlášky, strana 1), kde v kapitole „Stavby pro zabezpečení dopravní obslužnosti území a převedení tranzitní dopravy“ je za veřejně prospěšnou stavbu definována (citace) :

- Veřejně prospěšná stavba přeložek silnic II a III tř. včetně souvisejících investic – zlepšení životního prostředí v centrální části města, zvýšení bezpečnosti chodců a cyklistů v centru města
- Veřejně prospěšná stavba okružní křižovatky je vymezena ve výkrese B.6 územního plánu. Stavba okružní křižovatky byla do územního plánu zařazena při pořizování územního plánu sídelního útvaru Bohumín, který byl schválen dne 10.9.1998.

Z výše uvedených důvodů, pak navrhovatel nemusel dle ust. § 38 stavebního zákona stavebnímu úřadu dokládat, že má k pozemkům, na nichž se má stavba realizovat vlastnická práva. Z ustanovení § 38 vyplývá (citace) : “Vzhledem k tomu, že navrhovaná stavba má charakter stavby veřejně prospěšné lze dle ust. § 108 odst. 2 písm.a) stavebního zákona pozemky, stavby a práva k nim potřebné pro uskutečnění stavby ve veřejném zájmu vyvlastnit nebo vlastnická práva k pozemkům a stavbám na nich omezit rozhodnutím stavebního úřadu“.

Stavební úřad zajistil vzájemný soulad předložených stanovisek dotčených orgánů státní správy vyžadovaných zvláštními předpisy, zabezpečil plnění požadavků vlastníků sítí technického vybavení k napojení na ně a tato stanoviska a požadavky zahrnul do podmínek rozhodnutí.

Některé podmínky ve vyjádřeních dotčených orgánů státní správy a správců inženýrských sítí se týkají samotné realizace stavby a nejsou tudíž podmínkami pro umístění stavby, nelze je tudíž zapracovat do podmínek územního rozhodnutí, neboť by toto odporovalo ust. § 39 stavebního zákona. Tyto budou v dalším řízení zapracovány až do stavebních povolení. Jiné podmínky výše citovaných vyjádření a

- Vyjádření SmVaK Ostrava a.s. ze dne 12.9.2006 pod zn.9773/V007614/P/2006/SZ – příloha č.1
- Vyjádření ČEZ Distribuce a.s. ze dne 24.1.2006 pod zn.1004048913 – příloha č.2

Obdrží:

Doručí se veřejnou vyhláškou účastníkům řízení (dle ust. § 34 stavebního zákona) :

Dr.Pavla Saschová – pobyt neznámý – opatrovník : JUDr.Palermová Šárka, Masarykova 158, 735 81 Bohumín

účastníci (dodejky)

Správa silnic MSK, středisko Karviná zastoupena Ing. Jiřím Baslarem, Bohumínská 1877, 733 01 Karviná

Město Bohumín Mgr.Palková Věra, Masarykova 158, 735 81 Bohumín

Město Bohumín majetkový odbor, Masarykova 158, 735 81 Bohumín

Severomoravské vodovody a kanalizace Ostrava, a.s., 28. října 169, 709 46 Ostrava

Severomoravská plynárenská, a.s.Ostrava, Plynární 6, 702 00 Ostrava

Telefónica O2 Czech Republic, a.s., Pracoviště Ostrava, 1.máje 3, 709 05 Ostrava-Mariánské Hory

ČEZ Distribuce, a.s., Teplická 874, 405 02 Děčín 4

České dráhy, a.s.- SDC Ostrava Odbor technického rozvoje, Muglinovská 1038, 702 00 Ostrava

Dr. Pavla Sachsová, 735 81 Bohumín 343

Olga Michutová, Solanec pod Soláněm 535, 756 62 Hutisko-Solanec

Emil Šimša, Solanec pod Soláněm 526, 756 62 Hutisko-Solanec

Ing. Pavel Velička, Stará Riviéra 2244, 738 01 Frýdek Místek

František Křížák, Hlučínská 582, 747 14 Ludgeřovice

dotčené orgány státní správy a ostatní

Hasičský záchranný sbor Moravskoslezského kraje Územní odbor Karviná, Ostravská 883/3, 733 01 Karviná-Fryštát

Krajská hygienická stanice Moravskoslezského kraje územní pracoviště Karviná, Těřeškovové 2206, 734 01 Karviná

Městský úřad Bohumín, stavební odbor - územní plánování, Masarykova 158, 735 81 Bohumín

Městský úřad Bohumín odbor dopravy, Masarykova 158, 735 81 Bohumín

Městský úřad Bohumín odbor životního prostředí a služeb, Masarykova 158, 735 81 Bohumín

Dopravní projektování spol. s r.o., Janáčkova 1194, 702 00 Ostrava

Na vědomí :

Finanční úřad Bohumín

Poučení účastníků:


Proti tomuto rozhodnutí se lze odvolat do 15 dnů ode dne jeho oznámení ke rajskému úřadu Moravskoslezského kraje, podáním u zdejšího správního orgánu.

Odvolání se podává s potřebným počtem stejnopisů tak, aby jeden stejnopis zůstal správnímu orgánu a aby každý účastník dostal jeden stejnopis. Nepodá-li účastník potřebný počet stejnopisů, vyhotoví je správní orgán na náklady účastníka.

Odvoláním lze napadnout výrokovou část rozhodnutí, jednotlivý výrok nebo jeho vedlejší ustanovení. Odvolání jen proti odůvodnění rozhodnutí je nepřípustné.

Stavební úřad po právní moci rozhodnutí předá ověřenou dokumentaci navrhovateli, případně obecnímu úřadu, jehož územního obvodu se umístění stavby týká, není-li sám stavebním úřadem.

Územní rozhodnutí má podle § 40 odst. 1 stavebního zákona platnost 2 roky ode dne nabytí právní moci tohoto rozhodnutí. Nepozbude však platnosti, jestliže v této lhůtě bude podána žádost o stavební povolení. Rozhodnutí pozbývá platnost dnem, kdy bylo stavebnímu úřadu doručeno oznámení navrhovatele nebo jeho právního nástupce o tom, že upustil od záměru, k němuž se rozhodnutí vztahuje.

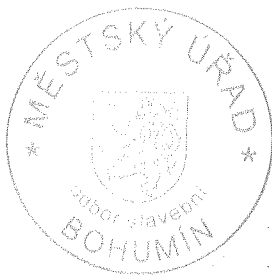

Ing. Libor Radiňák
vedoucí stavebního odboru

Toto rozhodnutí musí být vyvěšeno po dobu 15 dnů na úřední desce na místě obvyklém Městského úřadu v Bohumíně. Poslední den této lhůty je dnem doručení tohoto opatření (§ 25 odst.2 zák.č.500/2004 Sb., správní řád, ve znění pozdějších předpisů).

Razítko, podpis orgánu, který potvrzuje vyvěšení a sejmutí oznámení.

Poplatek:

Správní poplatek podle zákona č. 634/2004 Sb., o správních poplatcích položky 18 písm. a/ ve výši 1000,- Kč byl zaplacen dne 3.1.2007 stvrzenkou č.079764.

Příloha:

- Ověřená dokumentace (podle § 4 odst. 3 vyhlášky č. 132/1998 Sb., ve znění pozdějších předpisů – po nabytí právní moci tohoto rozhodnutí, pro navrhovatele).
- Ověřená situace stavby (pro všechny účastníky řízení a DOSS)



*Príloha č.1 - rozhodnutí
ke dne 4.1.2006 pod
č. 1486/2006/86*

Dopravní projektování spol. s r.o.
Ing. Lukšová
Janáčkova 12 / 1194
702 00 Ostrava - Mor. Ostrava

Váš dopis značky /ze dne

Naše značka
9773/V006745/P/2005/SZ

Vyřizuje/linka
SZKANDEROVÁ Milada/145

V Ostravě, dne
5.1.2006

Věc: Silnice II/471 Bohumín okružní křižovatka s III/46816
Vyjádření pro územní řízení

Popis stavby:

Předložená dokumentace řeší rekonstrukci křižovatky silnic II/471 x III/46816 x MK (ul. 9.května), která se nachází v blízkosti železniční stanice Bohumín. Předložené řešení předpokládá provedení malé okružní křižovatky (namísto stávající průsečné) s využitím stávající plochy křižovatky.

Stanovisko k umístění:

V řešené lokalitě se nachází stávající zařízení SmVaK Ostrava a.s. – vodovody DN 150 LT, DN 125 LT, DN 200 ocel, DN 200 LT, kanalizace DN 300, DN 400, DN 600/00, viz orientační zákres v mapové příloze. Sítě jsou zakresleny pouze orientačně, proto před započítáním projektových prací nutno požádat o vytýčení sítí - vodovod středisko vodovodních sítí Havířov (tel. 596411416) a kanalizace středisko kanalizačních sítí Karviná (tel. 596317962).

Stavba je členěna:

SO 101 Okružní křižovatka

SO 102 Chodník

Řešení koliduje se stávajícím zařízením SmVaK Ostrava a.s. – kolize řešena přeložkou, viz SO 301, SO 351.

Podmínky týkající se přípravy stavby:

- Projektovou dokumentaci požadujeme předložit k odsouhlasení.

SO 241 Opěrná zeď na silnici II/471

Z předložených podkladů není zřejmý záměr investora. V místech stávající opěrné zdi prochází stávající kanalizace DN 400, která bude v rámci stavby přeložena. Přeložka kanalizace navržena v místech křížení zdi protlakem.

Podmínky týkající se přípravy stavby:

- Projektovou dokumentaci požadujeme předložit k odsouhlasení.

- V PD požadujeme v místech křížení zařízení SmVaK Ostrava a.s. respektovat ČSN 73 6005.
- Projektovou dokumentaci požadujeme předložit k odsouhlasení.
- Investor v rámci stavebního řízení uzavře se SmVaK Ostrava a.s. smlouvu o přeložce vodohospodářského zařízení z důvodu investiční výstavby – viz příloha. Pro uzavření smlouvy nutno kontaktovat Ing. Pavelek (viz výše).

SO 431 Přeložka NN

SO 451 Přeložka veřejného osvětlení

SO 461 Přeložka kabelů Českého Telecomu

SO 511 Přeložka plynovodu

SO 771 Dopravní značení

Řešení koliduje se stávajícím zařízením SmVaK Ostrava a.s., viz orientační zakres v mapové příloze.


Podmínky týkající se přípravy stavby:

- V PD požadujeme v místech souběhu se zařízením SmVaK Ostrava a.s. respektovat odstupovou vzdálenost 1 m od okrajů potrubí oboustranně.
- V PD požadujeme v místech křížení zařízení SmVaK Ostrava a.s. respektovat ČSN 73 6005. Vedení požadujeme uložit do PE chráničky s přesahem 1,5m od okrajů potrubí SmVaK Ostrava a.s. oboustranně.
- V PD požadujeme sloupky VO, event. sloupky dopravního značení umístit tak, aby byla zachována odstupová vzdálenost min. 1,5 m od potrubí oboustranně.
- Projektovou dokumentaci požadujeme předložit k odsouhlasení.

Severomoravské vodovody
a kanalizace Ostrava a.s.
28. října 169 26
709 45 Ostrava

Ing. Petr Káňa
technický ředitel

Příloha: PD, orientační zakres v mapové příloze
faktura za poskytnuté služby

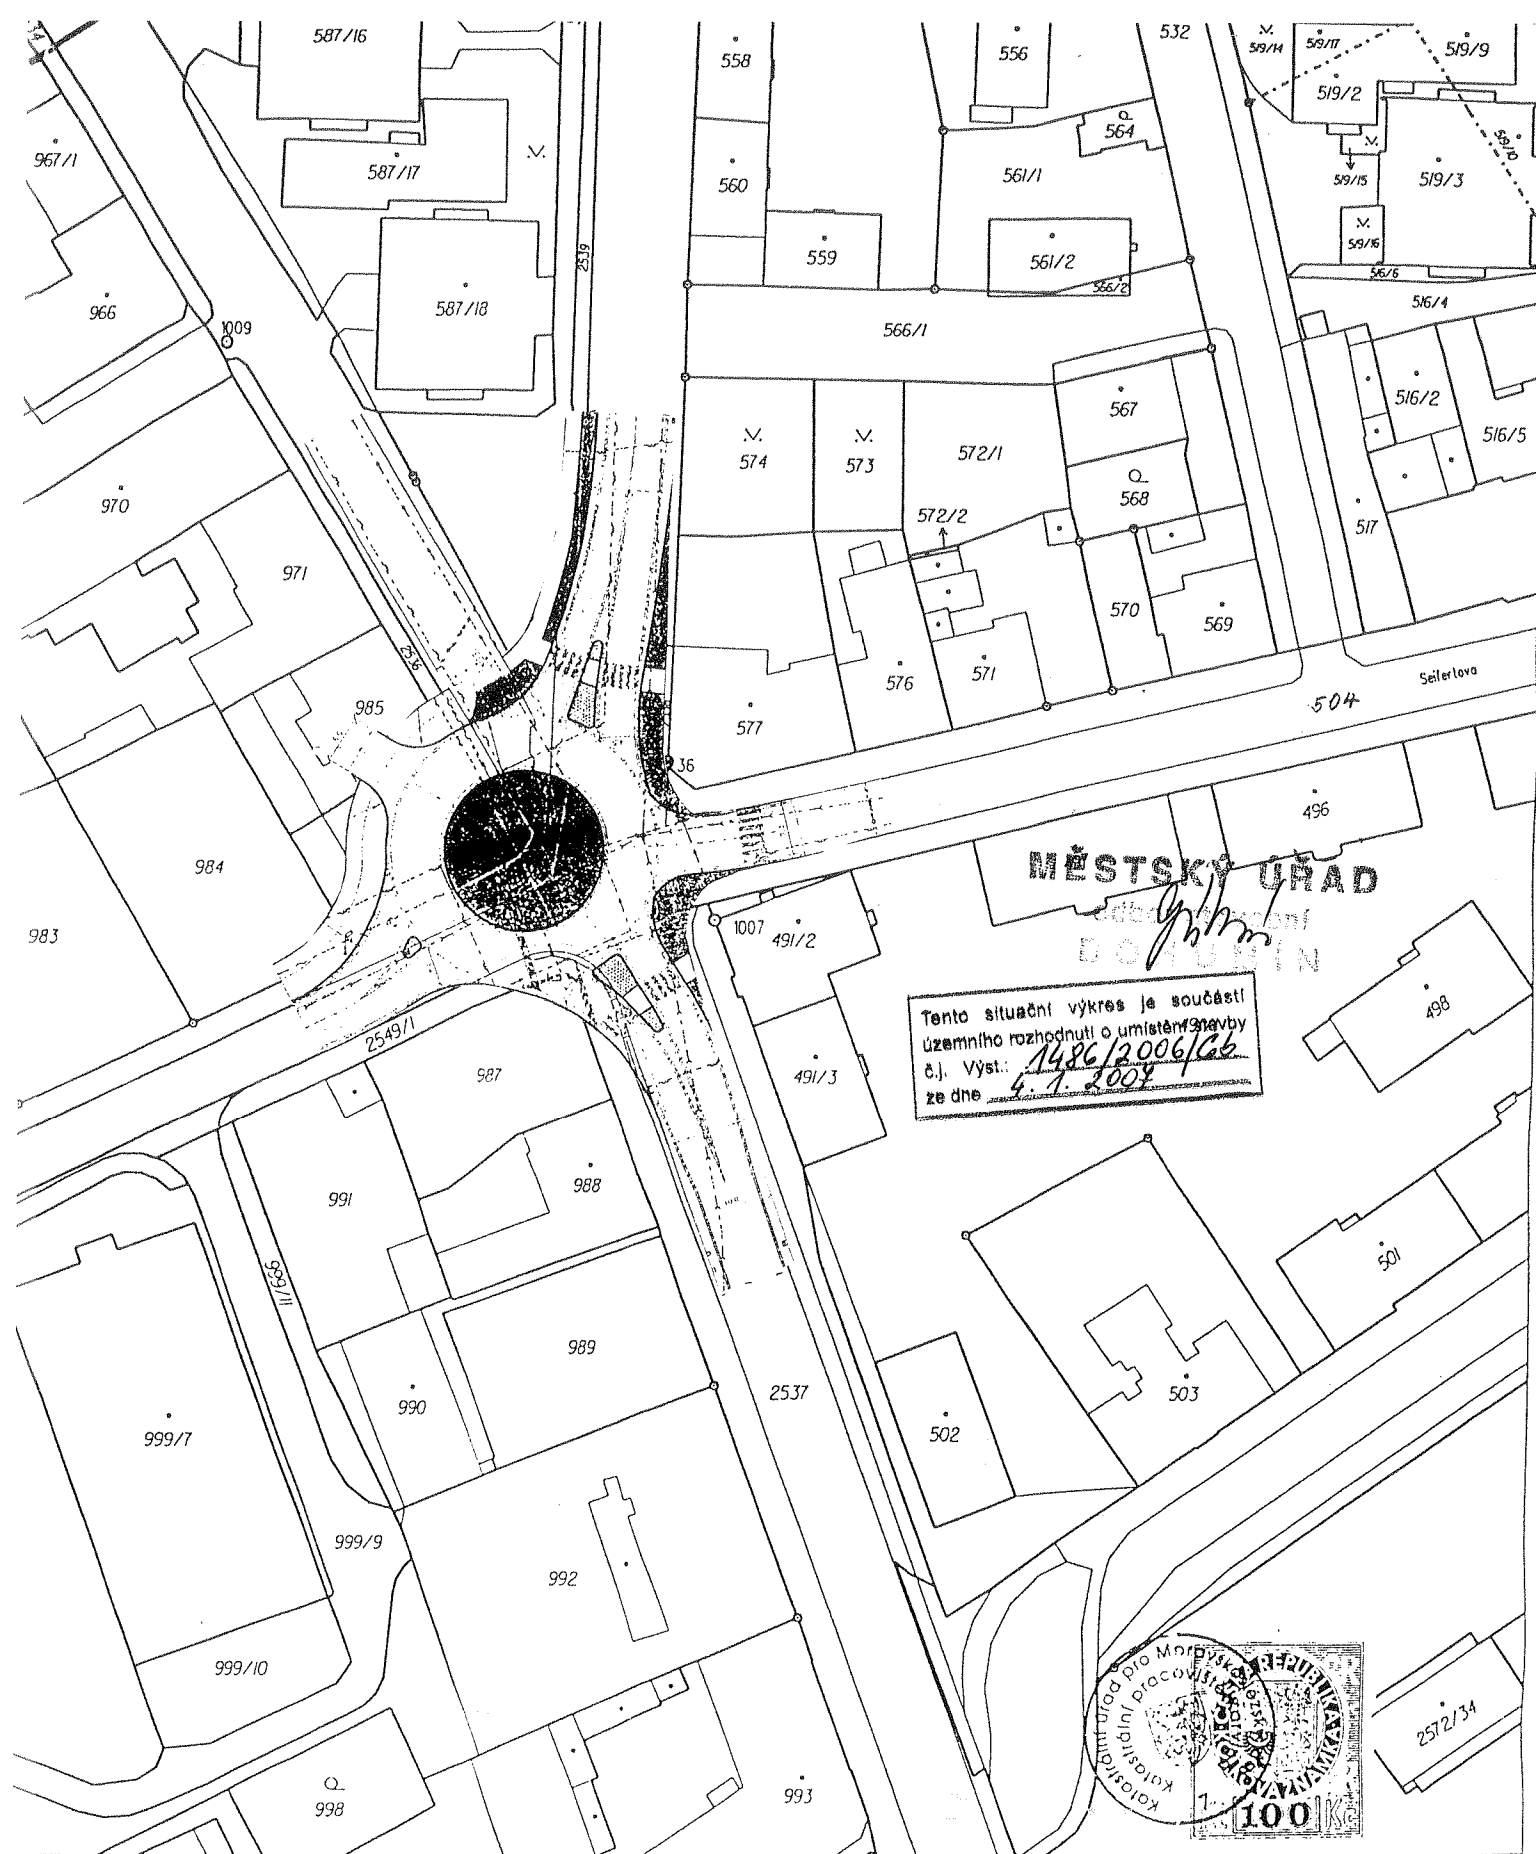

Katastrální úřad pro Moravskoslezský kraj,
Katastrální pracoviště Karviná

Obec
Karviná

Obec
Bohumin

Kat. území
Nový Bohumin

Poskytl list č.
BOHUMÍN 5-7/13

Měřítko
1:1000

Stav k
Podpis
Číslo


14. 8. 2006, 10:14:17
Kijick
70-9891/2006

Rozitko

KOPIE KATASTRÁLNÍ MAPY

Vygotovil
Kijonková Vlasta

Dne
14. 8. 2006

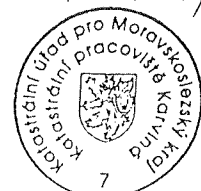



SKUPINA ČEZ

ČEZ DISTRIBUCE, A.S. REGION MORAVA, 28. ŘÍJNA 152, 702 02

Příloha č. 2 - rozhodnutí
ke dne 4.1.2007 pod
č.j. Vyřt. 1486/2006/66

Dopravní projektování spol. s r.o.
Ing. Miroslav Bezděk
Janáčkova 1194/12
OSTRAVA
702 00

VÁŠ DOPIS ZNAČKY / ZE DNE

NAŠE ZNAČKA
1004048913

VYŘÍZUJE / LINKA
Skočnica/596674236

OSTRAVA DNE
24.1.2006

Vážený pane,

k Vaší žádosti o vyjádření ke stavbě „Silnice II/471 Bohumín okružní křižovatka s III/46816“ jejíž součástí je přeložka kabelového vedení NN Vám sdělujeme:

- Souhlasíme s technickým řešením přeložky kabelového vedení NN – řešení bylo konzultováno s projektantem.
- Za realizovatelnost projektu a dodržení všech platných norem a předpisů včetně respektování vydaných vyjádření v projektové dokumentaci zodpovídá projektant a při realizaci stavby investor resp. zhotovitel.
- Přeložka rozvodného zařízení se řídí ustanoveními zákona č. 458/2000 Sb., §47, který mimo jiné stanoví, že přeložku zařízení distribuční soustavy zajišťuje jeho vlastník na náklady toho, kdo potřebu přeložky vyvolal a vlastnictví zařízení distribuční soustavy po provedení přeložky se nemění. Stavební povolení na přeložku zařízení distribuční soustavy musí být vydáno pod obchodním jménem ČEZ Distribuce, a. s. a věcná břemena pro umístění kabelu NN musí být zřízena taktéž ve prospěch ČEZ Distribuce.
- Po vydání územního rozhodnutí na výše uvedenou stavbu, je nutno mezi investorem a vlastníkem zařízení distribuční soustavy uzavřít smlouvu o zajištění přeložky – žádost pro investora se nachází na internetových stránkách ČEZu: www.cez.cz.
- Jakékoli změny oproti původní PD a PD pro stavební povolení požadujeme předložit k odsouhlasení.

Toto vyjádření lze použít pro účely **územního řízení** a jeho platnost je 12 měsíců od data vystavení. V případě žádosti o jeho prodloužení nutno požádat o nové vyjádření.

S pozdravem

Michal Skotnica
technik Poskytování sítí - senior



ČEZ Distribuce, a. s.
Teplická 874/8
405 02 Děčín 4
IČ: 27232425