

MĚSTSKÝ ÚŘAD BOHUMÍN

stavební odbor

Masarykova 158
735 81 Bohumín

tel: 596 092 111

fax: 596 092 100

Petr Oravec
Podvojná 355
735 31 Bohumín

Váš dopis zn.:

Ze dne:

Naše značka:

Výst. 271/2007/Gb

Vyřizuje oprávněná úřední osoba:

Tel./Fax:

E-mail:

Gáborová

596 092 148 / 596 092 100

gaborova.michaela@mubo.cz

Datum:

23.4.2007

VEŘEJNÁ VYHLÁŠKA ÚZEMNÍ ROZHODNUTÍ

Výroková část:

Městský úřad Bohumín, stavební odbor, jako stavební úřad příslušný podle § 13 odst. 1 písm. g/ zákona č. 183/2006 Sb., o územním plánování a stavebním řádu (stavební zákon) (dále jen "stavební zákon"), ve znění pozdějších změn, v územním řízení posoudil podle § 84 až 91 stavebního zákona žádost o vydání rozhodnutí o umístění stavby nebo zařízení (dále jen "rozhodnutí o umístění stavby"), kterou dne 13.2.2007 podal

Petr Oravec, Podvojná 355, 735 31 Bohumín,

kterého zastupuje Jindřich Havrlant, Teslova 2, 702 00 Ostrava - Přívoz

(dále jen "žadatel"), a na základě tohoto posouzení:

- I. Vydává** podle § 79 a 92 stavebního zákona a § 9 vyhlášky č. 503/2006 Sb., o podrobnější úpravě územního řízení, veřejnoprávní smlouvy a územního opatření

rozhodnutí o umístění stavby

"Rodinný dům - "rodinný dům, garáž, vodovodní přípojka, elektro přípojka nn vč.domovního rozvodu nn, STL plynovod vč.domovního plynovodu, splašková kanalizace vč.žumpy, dešťová kanalizace vč.vsakovacích jímek, sjezd vč.zpevněných ploch"

Bohumín, Skřečůň, Podvojná

(dále jen "stavba") na pozemku parc. č. 2167, 2228 v katastrálním území Skřečůň.

Popis stavby :

Rodinný dům - stavba bude nepodsklepená, nepravidelného tvaru (základní půdorysný rozměr 10,00 x 9,00 m), dvoupodlažní s využitým podkrovím, zděný, zastřešený sedlovou střechou. Stavba bude umístěna na pozemku parc.č.2228/2 v kat.území Skřečůň a napojena na vodovodní přípojku, přípojku elektro nn vč.domovního rozvodu nn, STL plynovod vč.domovního plynovodu, zpevněné plochy, odkanalizování do žumpy, dešťovou kanalizaci, sjezd.

Garáž – stavba nepodsklepená, pravidelného tvaru (půdorysný rozměr 3,30 x 6,60 m), zděná, střecha navazující na střechu rodinného domu.

- Zastavěná plocha RD + garáže :

106,30 m²

Bankovní spojení:

Česká spořitelna a.s., pobočka Bohumín

Číslo účtu: 1721638359/0800

IC: 00297569

e-mail: info@mubo.cz

web: www.mesto-bohumin.cz

• Obestavěný prostor RD:	408,00 m ³
• Zpevněné plochy :	89,00 m ²
• Stavební pozemek :	1 067,00 m ²
• Výška stavby (hřeben) :	7,00 m

Přípojka elektro nn vč.domovního rozvodu nn - sloup umístěn na pozemku parc.č.2167, odtud bude přípojka vedena zemním vedením na pozemek parc.č.2228/2 do domovního rozvaděče a do RD na pozemku parc.č.2228/2, celková délka přípojky cca 26 m.

STL plynovod vč.domovního plynovodu - připojení na stávající STL plynovod na pozemku parc.č.2167, dále do HUP na pozemku parc.č.2228/2 a RD na pozemku parc.č.2228/2, vytápění objektu bude zajištěno plynovým kotlem vč. ohřevu TUV, jako další zdroj tepla bude sloužit krb umístěný v obývacím pokoji, celková délka přípojky cca 70 m.

Vodovodní přípojka - napojení na stávající vodovodní řád na pozemku parc.č.2167 dále do RD na pozemku parc.č.2228/2, celková délka přípojky cca 11 m.

Odkanalizování - splaškové vody budou odváděny přes pozemek parc.č.2228/2 do vybiratelné, nepropustné žumpy umístěné na pozemku parc.č.2228/1. Délka splaškové kanalizace cca 15 m.

Dešťová voda - bude odváděna na pozemek stavebníka do dvou vsakovacích jímek, délka dešťové kanalizace cca 12 m.

Zpevněné plochy - zpevněné plochy vč.příjezdové komunikace budou provedeny ze zámkové dlažby.

Oplocení – pozemek je již oplocen.

II. Stanoví podmínky pro umístění a projektovou přípravu stavby :

1. Stavba bude umístěna na pozemku parc. č.2228/2 v katastrálním území Skřečůň ve vzdálenosti 2,50 m od společné hranice s pozemkem parc.č.2229/1 a ve vzdálenosti 8,00 m od společné hranice s pozemkem parc.č.2167 v kat. území Skřečůň, tak jak je zakresleno na přiloženém situačním výkresu v měřítku katastrální mapy 1:500, kde je umístění všech navrhovaných staveb též okótováno, a který je nedílnou součástí tohoto rozhodnutí.
2. Pro uskutečnění umístěvané stavby se jako stavební pozemek vymezuje pozemek parc.č.2228/2 – 1.067 m², tak jak je zakresleno v situaci, která je nedílnou součástí tohoto rozhodnutí.
3. Projektová dokumentace stavby bude vypracována oprávněnou osobou dle schváleného zadání stavby, součástí dokumentace pro stavební řízení bude vyhodnocení splnění podmínek tohoto rozhodnutí.
4. Projektová dokumentace pro stavební povolení bude kromě architektonické části obsahovat i výkresy elektroinstalace, zdravotně technických instalací a topení.
5. Stavba bude napojena z pozemku parc.č.1181 na pozemek parc.č.1180 sjezdem, který bude proveden ze zámkové dlažby.
6. Odpadní vody budou svedeny do nepropustné vybiratelné žumpy.
7. Dešťové vody budou svedeny na pozemek stavebníka.
8. Elektrická přípojka, elektrická instalace, provedení a umístění měřicího místa bude v souladu s platnými ČSN a s „Pravidly provozování distribuční soustavy“.
9. Budou dodrženy podmínky vyjádření SmVaK Ostrava a.s. ze dne 5.12.2006 pod 9773/V010157/2006/PA, které jsou nedílnou součástí tohoto rozhodnutí jako příloha č.1.
10. V případě kácení dřevin rostoucích mimo les postupovat dle § 8 zákona o ochraně přírody a krajiny (požádat o povolení ke kácení, event. oznámit).
11. Při provádění zemních prací dodržet ČSN 83 9061 – Technologie vegetačních úprav v krajině - Ochrana stromů, porostů a vegetačních ploch při stavebních pracích.
12. Před vydáním stavebního povolení požádat vodoprávní úřad MěÚ Bohumín, odbor ŽPaS o vydání souhlasu dle § 17 zákona č.254/2001 Sb., o vodách a o změně některých zákonů, ve znění pozdějších předpisů.
13. Toto územní rozhodnutí neopravňuje k zahájení stavebních prací na stavbě rodinného domu, garáže, žumpy, STL plynovodu vč.domovního plynovodu a vsakovacích jímek, sjezdu. O stavební povolení musí být požádáno u příslušného stavebního úřadu.
14. Přípojka elektro nn, vody, kanalizační přípojka do žumpy a přípojka dešťové kanalizace, zpevněné plochy dle ust. § 103 odst. 1 písm. b) bod 8 a § 103 odst.1 písm.f) bod 3 nevyžadují stavební povolení ani ohlášení.

Účastníci řízení byli určeni stavebním úřadem v souladu s ust. § 85 stavebního zákona, přičemž účastníky řízení dle ust. § 27 odst.1 zákona č.500/2004 Sb., správní řád, ve znění pozdějších změn, kteří musí být dle ust. § 68 odst.2 správního řádu uvedeni ve výrokové části rozhodnutí jsou :

Petr Oravec, nar. 12.7.1978, Podvojná 355, 735 31 Bohumín

Město Bohumín, Mgr.Palková Věra, IČO 00297569, Masarykova 158, 735 81 Bohumín

Odůvodnění:

Dne 13.2.2007 podal žadatel žádost o vydání rozhodnutí o umístění stavby "Rodinný dům - "rodinný dům, garáž, vodovodní přípojka, elektro přípojka nn vč.domovního rozvodu nn, STL plynovod vč.domovního plynovodu, splašková kanalizace vč.žumpy, dešťová kanalizace vč.vsakovacích jímek, sjezd vč.zpevněných ploch" na pozemku parc. č. 2167, 2228 v katastrálním území Skřečůň.

Stavební úřad opatřením ze dne 27.2.2007 oznámil zahájení územního řízení známým účastníkům řízení a dotčeným orgánům. K projednání žádosti současně nařídil veřejné ústní jednání na den 3.4.2007, o jehož výsledku byl sepsán protokol.

Stavební úřad zároveň upozornil, že v souladu s ust. § 89 stavebního zákona závazná stanoviska dotčených orgánů, námitky účastníků řízení a připomínky veřejnosti musí být uplatněny nejpozději při veřejném ústním jednání, jinak se nim nepřihlíží (platí koncentrační zásada).

Stavební úřad určil účastníky řízení dle § 85 odst.1 a odst.2 stavebního zákona, kterými jsou žadatel, obec, na jejímž území má být požadovaný záměr uskutečněn a dále osoby, jejichž vlastnická nebo jiná práva k pozemkům nebo stavbám na nich , včetně sousedních pozemků a staveb na nich, mohou být rozhodnutím přímo dotčeni a správci inženýrských sítí a komunikací v tomto prostoru.

Z tohoto hlediska tedy přiznal postavení účastníka řízení :

- a) žadateli : Petr Oravec (parc.č.2228/2),
- b) obci, na jejímž území má být požadovaný záměr uskutečněn : Městu Bohumín v zastoupení Mgr.Věry Palkové,
- c) vlastníku pozemku nebo stavby, na kterých má být požadovaný záměr uskutečněn, není-li sám žadatelem, nebo ten, kdo má jiné věcné právo k tomuto pozemku nebo stavbě, Městu Bohumín, majetkovému odboru (parc.č.2167), Hypoteční bance, a.s.,
- d) osobám, jejichž vlastnická nebo jiná věcná práva k sousedním stavbám anebo sousedním pozemkům nebo stavbám na nich může být územním rozhodnutím přímo dotčeno : Josefu Oravcovi a Olze Oravcové (parc.č.2228/1, 2227), Miroslavu Kulřížovi (parc.č.2232), Jánu Slukovi a Janě Slukové (parc.č.2229/1), Severomoravským vodovodům a kanalizacím Ostrava, a.s., ČEZ Distribuci, a.s., Severomoravské plynárenské, a.s..

Účastníci řízení ani dotčené orgány se k podkladům rozhodnutí nevyjádřili.

V souladu s ust. § 87 odst.2 stavebního zákona žadatel zajistil, aby informace o jeho záměru a o tom, že podal žádost o vydání územního rozhodnutí, byla bezodkladně poté, co bylo nařízeno veřejné ústní jednání, vyvěšena na místě určeném stavebním úřadem nebo na vhodném veřejně přístupném místě u stavby nebo pozemku, na nichž se má záměr uskutečnit (oplocení pozemku parc.č.2228/2), a to do body veřejného ústního jednání. Součástí informace bylo grafické vyjádření záměru.

Stavební úřad v souladu s ust. § 36 odst. 3 správního řádu účastníkům řízení oznámil již v oznámení o zahájení územního řízení, že se mohou před vydáním rozhodnutí o umístění stavby vyjádřit k jeho podkladům i ke způsobu jejich zjištění, popřípadě mohou navrhnout jejich doplnění, a k tomu jim stanovil lhůtu od 4.4.2007 do 10.4.2007. Této možnosti nikdo nevyužil.

Stavební úřad v provedeném územním řízení přezkoumal předmětný návrh z hledisek uvedených v ust. § 76, § 79, § 90 aj. stavebního zákona. Posoudil a zajistil vzájemný soulad předložených stanovisek dotčených orgánů vyžadovaných zvláštními právními předpisy.

1) Návrh byl doložen následujícími doklady a podklady :

A. Práva k pozemkům dotčených stavbou dle § 86 odst.2 písm.a) a § 86 odst.3 stavebního zákona :

- Vlastnictví pozemků bylo doloženo výpisem z katastru nemovitostí LV 730
- Souhlas vlastníka pozemku parc.č.2228 (manželé Oravcovi) se stavbou ze dne 8.11.2006
- B. Dokumentaci k územnímu řízení zpracoval Jindřich Havrlant, ČKAIT 110 0376
- C. Hodnocení radonového indexu pozemku - posudek č.4185/06 ze dne 15.12.2006
- D. Požárně bezpečnostní řešení stavby – 12/2006
- E. Snímek pozemkové mapy, informace o okolních parcelách
- F. Plná moc k zastupování pro Jindřicha Havrlanta

2) K návrhu stavebník doložil tyto stanoviska, vyjádření a rozhodnutí DO :

Městský úřad Bohumín – stavební odbor – oddělení rozvoje a územního plánování

(stanovisko ze dne 12.12.2006 pod zn.Výst.2233/2006/Km)

Městský úřad Bohumín, odbor životního prostředí a služeb

(vyjádření ze dne 28.11.2006, 29.11.2006, 30.12.2006, 4.1.2007 pod č.j. OŽPaS/1803/2006)

Městský úřad Bohumín, majetkový odbor

(stanovisko ze dne 4.12.2006)

Městský úřad Bohumín, odbor dopravy

(rozhodnutí ze dne 12.3.2007 pod zn.ODP/2007/00927/SH/SK)

3) Dále předložil vyjádření majetkových správců inženýrských sítí a ostatních :

SmVaK Ostrava a.s., středisko Ostrava

(vyjádření ze dne 5.12.2006 pod zn.9773/V010157/2006/PA)

Telefónica O2 Czech Republic a.s., středisko Ostrava

(vyjádření ze dne 21.12.2006 pod č.j.221548/06/MOV/000)

ČEZ Distribuce a.s.

(stanovisko ze dne 24.11.2006 pod zn.1008567909)

stanovisko ze dne 22.11.2006 pod zn.4120131215)

SmP a.s. Ostrava, středisko vyjádření Karviná

(vyjádření ze dne 20.11.2006 pod č.j.4762/2006)

Povodí Odry, s.p.

(vyjádření ze dne 19.12.2006 pod zn.14298/923/2/821.10/2006)

Stanoviska dotčených orgánů a účastníků řízení byla zkoordinována a podmínky zahrnuty do výrokové části rozhodnutí.

Posuzovaný záměr žadatele není v rozporu s platnou územně plánovací dokumentací města Bohumín, nevyžaduje posouzení vlivu na životní prostředí, proto jej lze považovat za přípustný.

Pozemek (parc.č.2228/2) pro stavbu RD se nachází v zóně individuálního bydlení, funkční využití venkovská zástavba (IB-8) a platí pro ně regulativy funkčního a prostorového uspořádání a využití ploch zón dle tabulky č.54., je evidován na mapovém listu č.5-6.

Umístění stavby vyhovuje obecným požadavkům na využívání území a obecným technickým požadavkům na výstavbu.

Stavební úřad rozhodl, jak je uvedeno ve výroku rozhodnutí, za použití ustanovení právních předpisů ve výroku uvedených.

Poučení účastníků:

Proti tomuto rozhodnutí se lze odvolat do 15 dnů ode dne jeho oznámení ke Krajskému úřadu Moravskoslezského kraje podáním u zdejšího správního orgánu.

Odvolání se podává s potřebným počtem stejnopisů tak, aby jeden stejnopis zůstal správnímu orgánu a aby každý účastník dostal jeden stejnopis. Nepodá-li účastník potřebný počet stejnopisů, vyhotoví je správní orgán na náklady účastníka.

Odvoláním lze napadnout výrokovou část rozhodnutí, jednotlivý výrok nebo jeho vedlejší ustanovení. Odvolání jen proti odůvodnění rozhodnutí je nepřipustné.

Stavební úřad po právní moci rozhodnutí předá ověřenou dokumentaci žadateli, případně obecnímu úřadu, jehož územního obvodu se umístění stavby týká, není-li sám stavebním úřadem, popřípadě též speciálnímu stavebnímu úřadu.

Rozhodnutí má podle § 93 odst. 1 stavebního zákona platnost 2 roky. Podmínky rozhodnutí o umístění stavby platí po dobu trvání stavby či zařízení, nedošlo-li z povahy věci k jejich konzumaci.

Doručení veřejnou vyhláškou se provede tak, že se písemnost vyvěsí na úřední desce správního orgánu, který písemnost doručuje; na písemnosti se vyznačí den vyvěšení. Písemnost nebo oznámení se zveřejní též způsobem umožňujícím dálkový přístup. Patnáctým dnem po vyvěšení se písemnost považuje za doručenou.



Ing. Libor Radínák
vedoucí stavebního odboru

Toto rozhodnutí musí být vyvěšeno po dobu 15 dnů na úřední desce na místě obvyklém Městského úřadu v Bohumíně. Poslední den této lhůty je dnem doručení tohoto opatření (§ 25 odst.2 zák.č.500/2004 Sb., správní řád, ve znění pozdějších předpisů).

Razítko, podpis orgánu, který potvrzuje vyvěšení a sejmutí oznámení.

Evidenční číslo písemnosti: 378/2007	
Vyvěšeno dne: 24. 4. 2007	Sňatý dne:
MĚSTSKÝ ÚŘAD odbor organizační BOHUMÍN Za správnost: Karwaczyková Martina KO	

Rozdělovník :

Účastníci řízení, kterým se oznámení rozhodnutí doručuje veřejnou vyhláškou :

1. vlastníci pozemků, na kterých má být požadovaný záměr uskutečněn, není-li sám žadatelem, nebo ten, kdo má jiné věcné právo k tomuto pozemku nebo stavbě
2. osoby, jejichž vlastnické nebo jiné věcné právo k sousedním stavbám anebo sousedním pozemkům nebo stavbám na nich může být rozhodnutím přímo dotčeno,
3. osoby, o kterých tak stanoví zvláštní právní předpis

Účastníci řízení, kterým se oznámení rozhodnutí doručuje jednotlivě :

1. Žadatel : Petr Oravec zastoupený Jindřichem Havrlantem, Teslova 2, 702 00 Ostrava – Přívoz
2. Obec – Město Bohumín zastoupeno Mgr.Věrou Palkovou, Masarykova 158, 735 81 Bohumín

Poplatek:

Správní poplatek podle zákona č. 634/2004 Sb., o správních poplatcích položky 18 písm. a/ ve výši 1000,- Kč byl zaplacen dne 12.2.2007 stvrzenkou č.079772.

Příloha:

- Ověřená dokumentace (podle § 3 odst.2 příloha č.4 vyhlášky č. 503/2006 Sb.– po nabytí právní moci tohoto rozhodnutí, pro navrhovatele).
- Ověřená situace stavby (pro všechny účastníky řízení a DO)
- Vyjádření ze dne 5.12.2006 pod zn.9773/V010157/2006/PA – příloha č.1

Obdrží:

účastníci (dodejky)

Jindřich Havrlant, Teslova 2, 702 00 Ostrava - Přívoz

Město Bohumín Mgr.Palková Věra, Masarykova 158, 735 81 Bohumín

Doručí se veřejnou vyhláškou účastníkům řízení (dle ust. § 85 odst.2 stavebního zákona)

Město Bohumín majetkový odbor, Masarykova 158, 735 81 Bohumín

Severomoravské vodovody a kanalizace Ostrava, a.s., 28. října 169, 709 46 Ostrava

Severomoravská plynárenská, a.s.Ostrava, Plynární 6, 702 00 Ostrava

ČEZ Distribuce, a.s., Teplická 874, 405 02 Děčín 4

Hypoteční banka, a.s., Budějovická 409, 140 00 Praha

Josef Oravec, Podvojná 355, 735 31 Bohumín

Olga Oravcová, Podvojná 355, 735 31 Bohumín

Miroslav Kulříř, Přední 417, 735 31 Bohumín

Jan Sluka, Šunychelská 979, 735 81 Bohumín

Jana Sluková, Šunychelská 979, 735 81 Bohumín

dotčené orgány státní správy a ostatní

Městský úřad Bohumín, stavební odbor - územní plánování, Masarykova 158, 735 81 Bohumín

Městský úřad Bohumín odbor dopravy, Masarykova 158, 735 81 Bohumín

Městský úřad Bohumín odbor životního prostředí a služeb, Masarykova 158, 735 81 Bohumín

Na vědomí :

Finanční úřad Bohumín

LEGENDA INŽENÝR. SÍTÍ

Stávající sítě

— vodovodní řád

— vedení elektro NN -vzdušná

— plynovodní přípojky

— o plynovod s napojov.místem

Přípojky pro rod. dům

— vodopřípojka

— elektropřípojka -podzemní

— přípojka plynu

— přípojka splaš. kanaliz.

— dešťová kanalizace

— zpevněná plocha-zámk. dlažba

— zatravněná plocha

— oplocení

LEGENDA OBJEKTŮ

① vstupní branka otevíravá

② elektroměr+HUP ve zděném pilíři

③ přístřešek na popelnice

④ vsakovací jímky dešť. vod

⑤ zpevněná plocha -zámk.dlažba


⑥ stávaj.oplocení /hranice parcely/

⑦ žumpá plast.-společná i pro

stávaj. rod. dům

⑧ vjezdová vrata pojízdná


s el. ovládáním

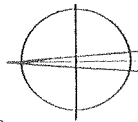


PROJEKTANT: J. HAVRANTSKÝ	JINDŘICH HAVRANTSKÝ
INVEST: PETR ORAVEC, PODVOJNÁ č.355	OSVOČENÍ PROJEKT OSTRAVA
BOHUMÍN-SKŘEČOCH	MÍSTNÍ PRŮJEKT
STAVEBNÍ	Terén: 2.702 00 OSTRAVA 1
	tel. 613 47 39
STAVBA: rod.dům, parc.č.2228	číslo výk. A-3
Podvojná ul.-BOHUMÍN	měř. 1:500
	list. X.2006
SITUACE	

POZOR! PODZEMNÍ KABELY A SÍTĚ
před zahájením stavebních prací
nutno všechny sítě nechat jejich
správu: výtýčit, knižní a soubě-
hy provést dle ČSN 73 60 05

Tento situační výkres je součástí
územního rozhodnutí o umístění stavby
č. 1. Výst. 2228/2006
ze dne 23.4.2006

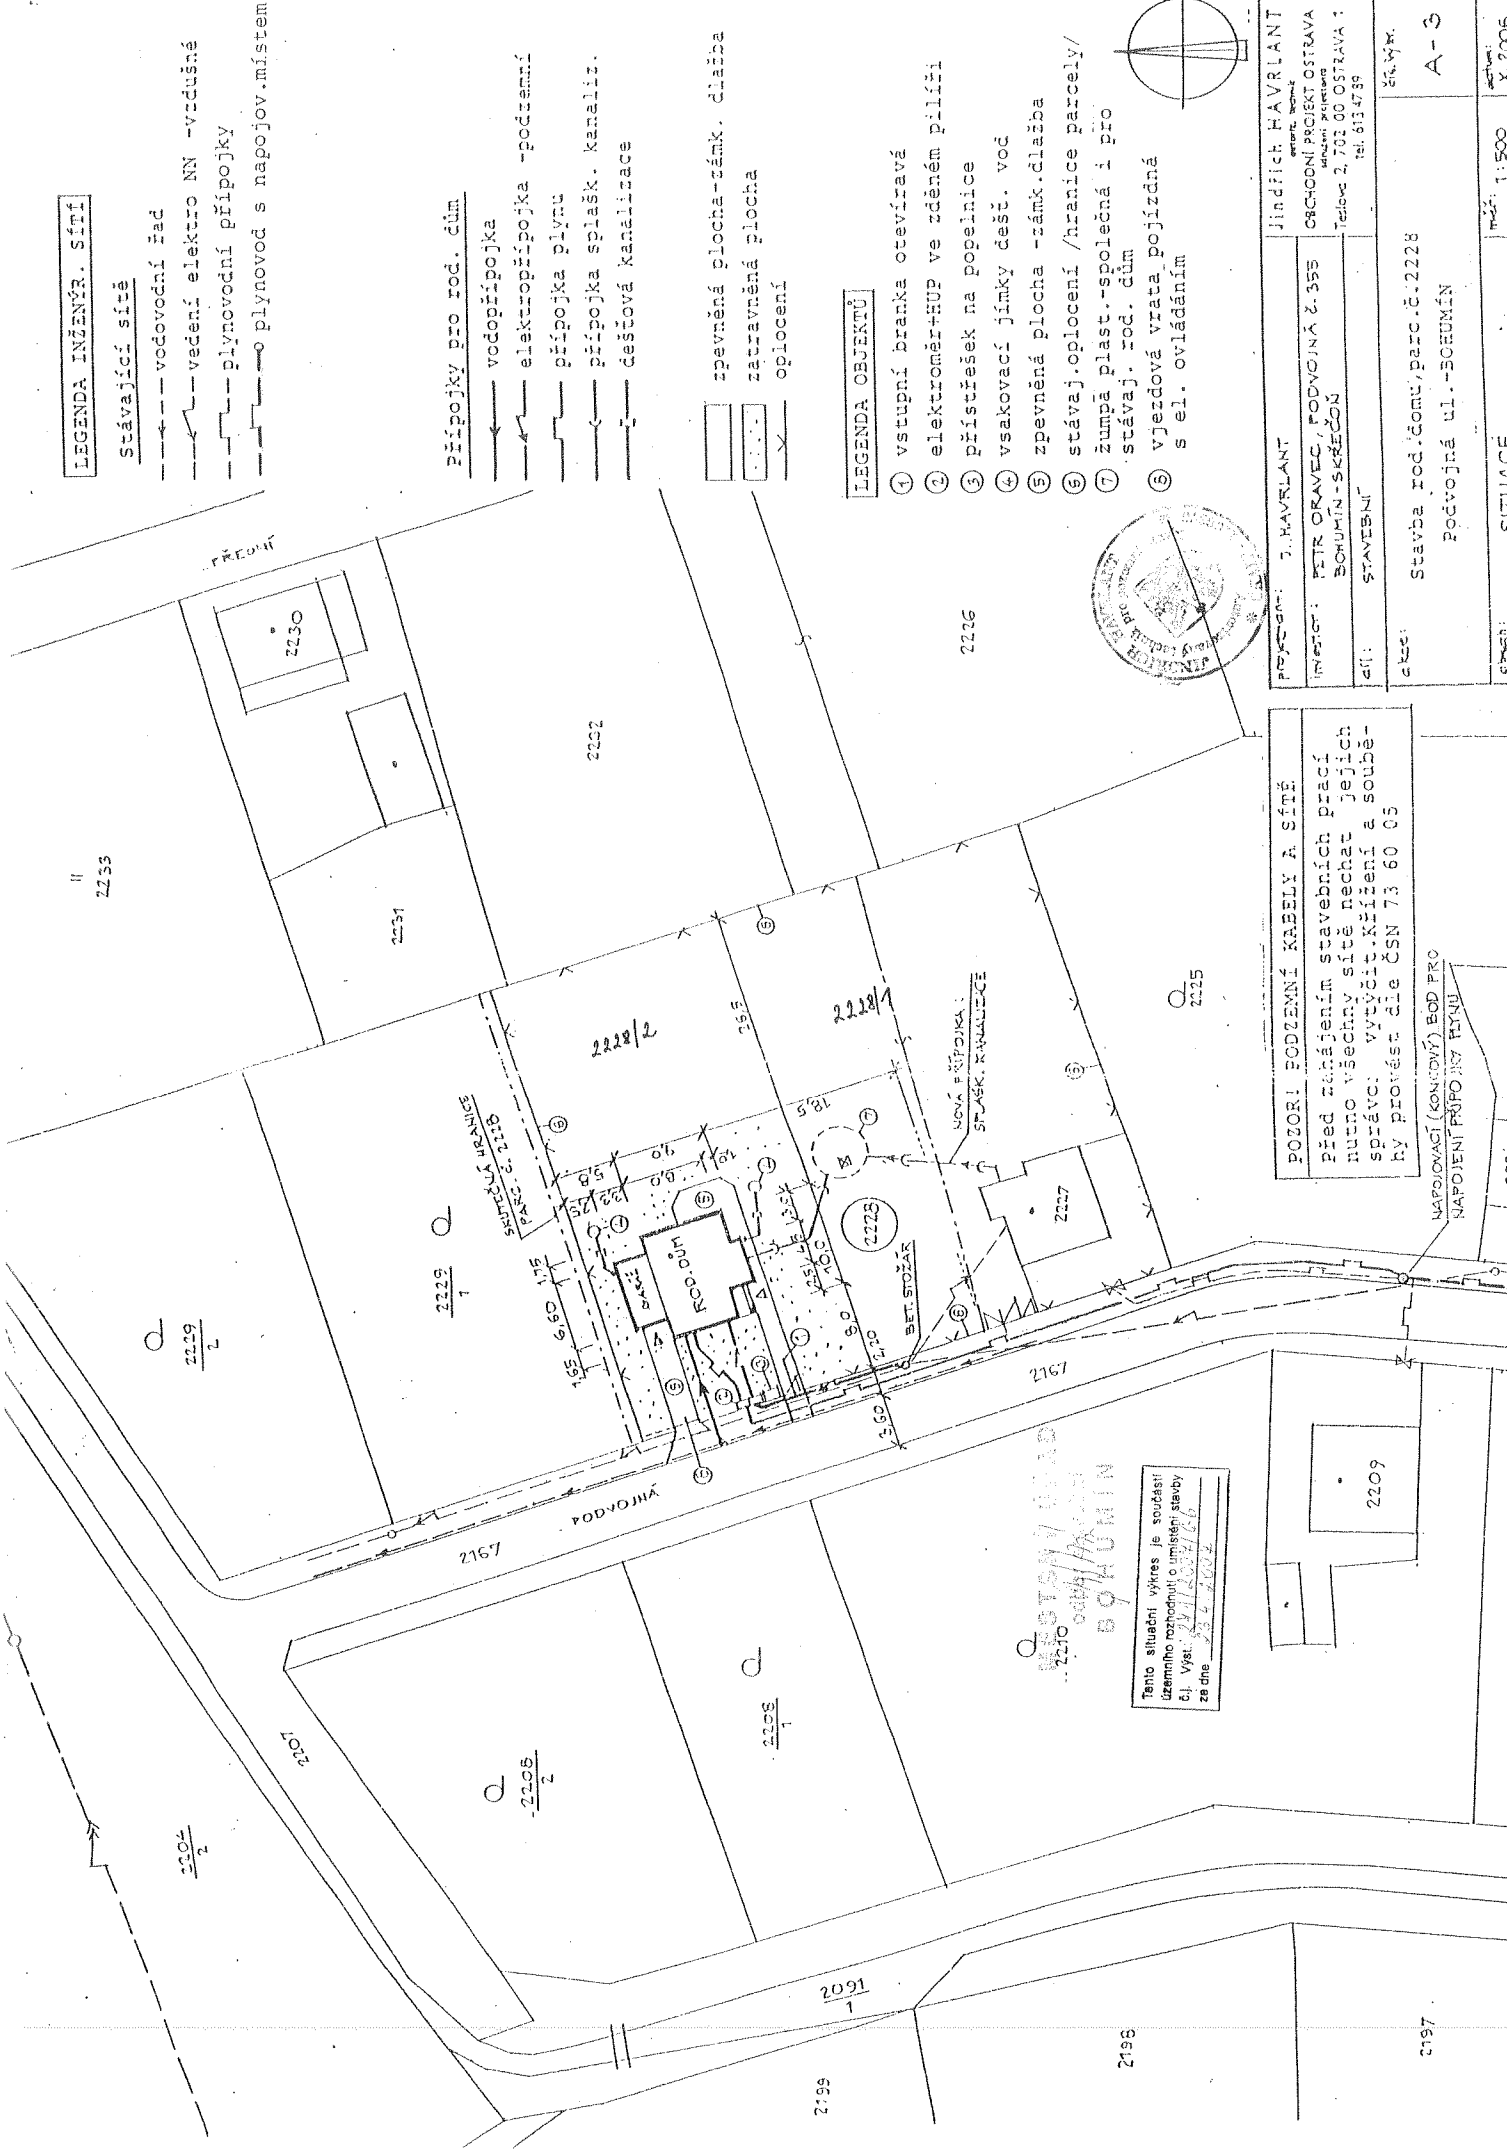

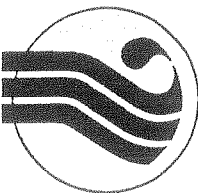

Príloha č. 1 - rozhodnutí
ze dne 23.4.2007 po
zn. Vyřt. 241/2007/66

Jindřich Havrlant
Teslova 2
702 00 Ostrava - Přívoz

Váš dopis značky /ze dne
6.11.2006

Naše značka
9773/V010157/2006/PA

Vyřizuje/linka
PACIOREK Jiří/ kl.162

V Ostravě, dne
5.12.2006

Věc: Novostavba RD včetně oplocení, zpevněných ploch, přípojek sítí na pozemku
parc.č.2228 v k.ú. Skřečůň
Vyjádření pro územní řízení

Stanovisko k umístění:

Realizaci výše uvedené stavby na pozemku parc.č.2228 v k.ú.Skrečůň nedojde ke střetu s vodohospodářským zařízením ve správě SmVaK Ostrava a.s.

Stavbou přípojek inženýrských sítí je nutné respektovat naše zařízení – viz Podmínky týkající se přípravy stavby.

Zákres dotčených zařízení ve správě SmVaK Ostrava a.s. je pouze orientační, proto doporučujeme před zahájením projekčních prací požádat o vytyčení zařízení SmVaK Ostrava a.s. Vytyčení vodovodu provede na základě objednávky středisko vodovodních sítí Havířov, tel.:596 411 416.

Podmínky týkající se přípravy stavby:

- Na základě vytyčení požadujeme v PD stavby pevných nadzemních konstrukcí (umístění HUP, pilíř el. rozvaděče, sloupky oplocení, šachty vodoměrné, kanalizační apod.), stejně jako výsadbu trvalých porostů umístit mimo ochranné pásmo vodovodního potrubí, oplocení na šířku ochranného pásma požadujeme provést rozebiratelné a bez podezdívky. Ochranná pásma jsou stanovena § 23 zákona č. 274/2001 Sb. o vodovodech a kanalizacích pro veřejnou potřebu a jsou vymezena vodorovnou vzdáleností od vnějšího líce stěny potrubí na každou stranu
- u vodovodních a kanalizačních řadů do průměru 500 mm včetně - 1,5 m
- Při úpravě povrchu terénu v ochranném pásmu bude zachováno alespoň minimální krytí vodovodního potrubí v souladu s ČSN 73 6005.
- U přípojek k liniovým stavbám v místě souběhu se zařízením v naší správě požadujeme dodržet odstupovou vzdálenost 1,5 m od okrajů potrubí. Při křížení dodržet svislou vzdálenost dle ČSN 73 6005. Při souběhu s vodovodní přípojkou dodržet ČSN 73 6005.
- V PD požadujeme křížení navrhnout kolmo, max. pod úhlem 45 stupňů. Křížení nebude prováděno v místě napojení vodovodních přípojek na vodovodní řad, ve vzdálenosti menší než 1,5 m od stávajících ovládacích armatur na vodovodním potrubí (šoupáků, hydrantů, domovních uzavíracích ventilů) a vodárenských šachet.
- V místě křížení budou přípojky uloženy do chráničky s přesahem 1 m od krajů potrubí oboustranně.
- V případě řešení přípojek za pomoci protlaku bude přesná hloubka uložení vodovodu ověřena ručně kopanou sondou.
- PD požadujeme předložit k odsouhlasení.