







## ÚPLNÉ ZNĚNÍ PO ZNĚNĚ Č. 1

MĚŘÍTKO 1 : 5000

LEGENDA

VD1 VV2 POPIŠ VEŘEJNĚ PROSPĚŠNÝCH STAVB


VYMEZENÍ VEŘEJNĚ PROSPĚŠNÝCH STAVB

	PLOCHY A KORIDORY PRO STAVBY DOPRAVNÍ INFRASTRUKTURY
	PLOCHY A KORIDORY PRO VEDENÍ TECHNICKÉ INFRASTRUKTURY
	PLOCHY PRO VEŘEJNÁ POHŘEBIŠTĚ A SOUVISEJÍCÍ SLUŽBY
	PLOCHY VEŘEJNÝCH PROSTRANSTVÍ
	PLOCHY VPS S MOŽNOSTÍ VYVLASTNĚNÍ
	PLOCHY VPS S MOŽNOSTÍ UPLATNĚNÍ PŘEDKUPNÍHO PRÁVA

VODNÍ HOSPODÁŘSTVÍ

**VOVNÍ HOSPODARSTVÍ**

**VYMEZENÍ VPS**


 KANALIZACE SPLAŠKOVÁ

 KANALIZACE TLAKOVÁ

 ČISTÍRNA ODPADNÍCH VO

## VYMEZENÍ VEŘEJNĚ PROSPĚŠNÝCH OPATŘENÍ

STAV	NÁVRH	
		LOKÁLNÍ BIOKORIDOR
		LOKÁLNÍ BIOCENTRUM
		REGIONÁLNÍ BIOCENTRUM
		NADREGIONÁLNÍ BIOKORIDOR
		POPIS ÚSES

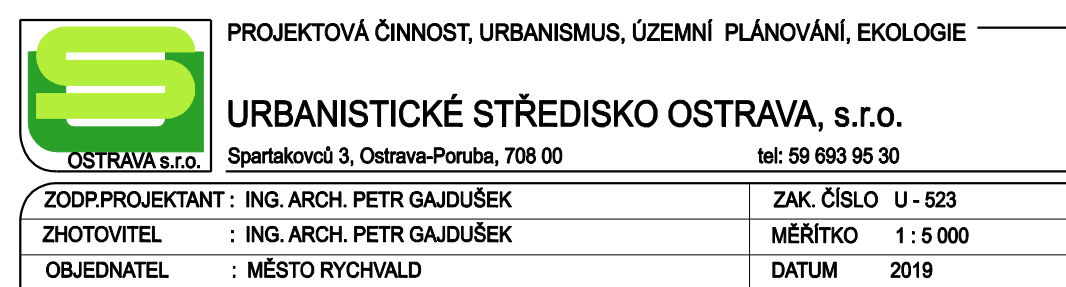

#### I.B.4. VÝKRES VEŘEJNĚ PROSPĚŠNÝCH STAVEB, OPATŘENÍ A ASANACÍ

1 : 5 000



1.

2.

B.3.b). VÝKRES VEŘEJNĚ PROSPĚŠNÝCH STAVEB, OPATŘENÍ A ASANACÍ