

# ÚZEMNÍ PLÁN RYCHVALDU

I.B.3.b) VÝKRES VODNÍHO HOSPODÁŘSTVÍ

MĚŘÍTKO 1 : 5000



VODNÍ HOSPODÁŘSTVÍ	
	VODOVOD PITNÉ VODY
	ŘAD UŽITKOVÉ VODY
	KANALIZACE JEDNOTNÁ
	KANALIZACE SPLAŠKOVÁ
	KANALIZACE TLAKOVÁ
	ČERPAČI STANICE KANALIZAČNÍ
	ČIŠTIRNA ODPADNÍCH VOD
	KANALIZACE DEŠŤOVÁ
	PROTIPOVODŇOVÁ OPATŘENÍ, OCHRANNÁ HRÁZ
	HRANICE ZAPLAVOVÉHO ÚZEMÍ
	AKTIVNÍ ZÓNA ZAPLAVOVÉHO ÚZEMÍ
	ÚZEMÍ ZVLÁŠTNÍ POUČKOVÉ POD VODNÍM DÍLEM

HRANICE	
	OBCE, ŘEŠENÉHO ÚZEMÍ

	PROJEKTOVÁ ČINNOST: URBANISMA, ÚZEMNÍ PLÁNOVÁNÍ, EKOLOGIE
URBANISTICKÉ STŘEDISKO OSTRAVA, s.r.o.	
Společnost s ručením omezeným, IČO: 252 22 222	MČ: 59 882 95 50
ZODP. PROJEKTANT: ING. ANTON PĚTIŠ GAZDÍČEK	ZAK. ČÍSLO: U-533
ZNÁTKOVITEL: ING. KAMIL BŘANČIČKA	HEŘTIČKO: 1:5 000
ORDINÁTEL: MĚSTO RYCHVALD	OKRES: 5913

# ÚZEMNÍ PLÁN RYCHVALDU

I.B.3.b). VÝKRES VODNÍHO HOSPODÁŘSTVÍ 1 : 5 000

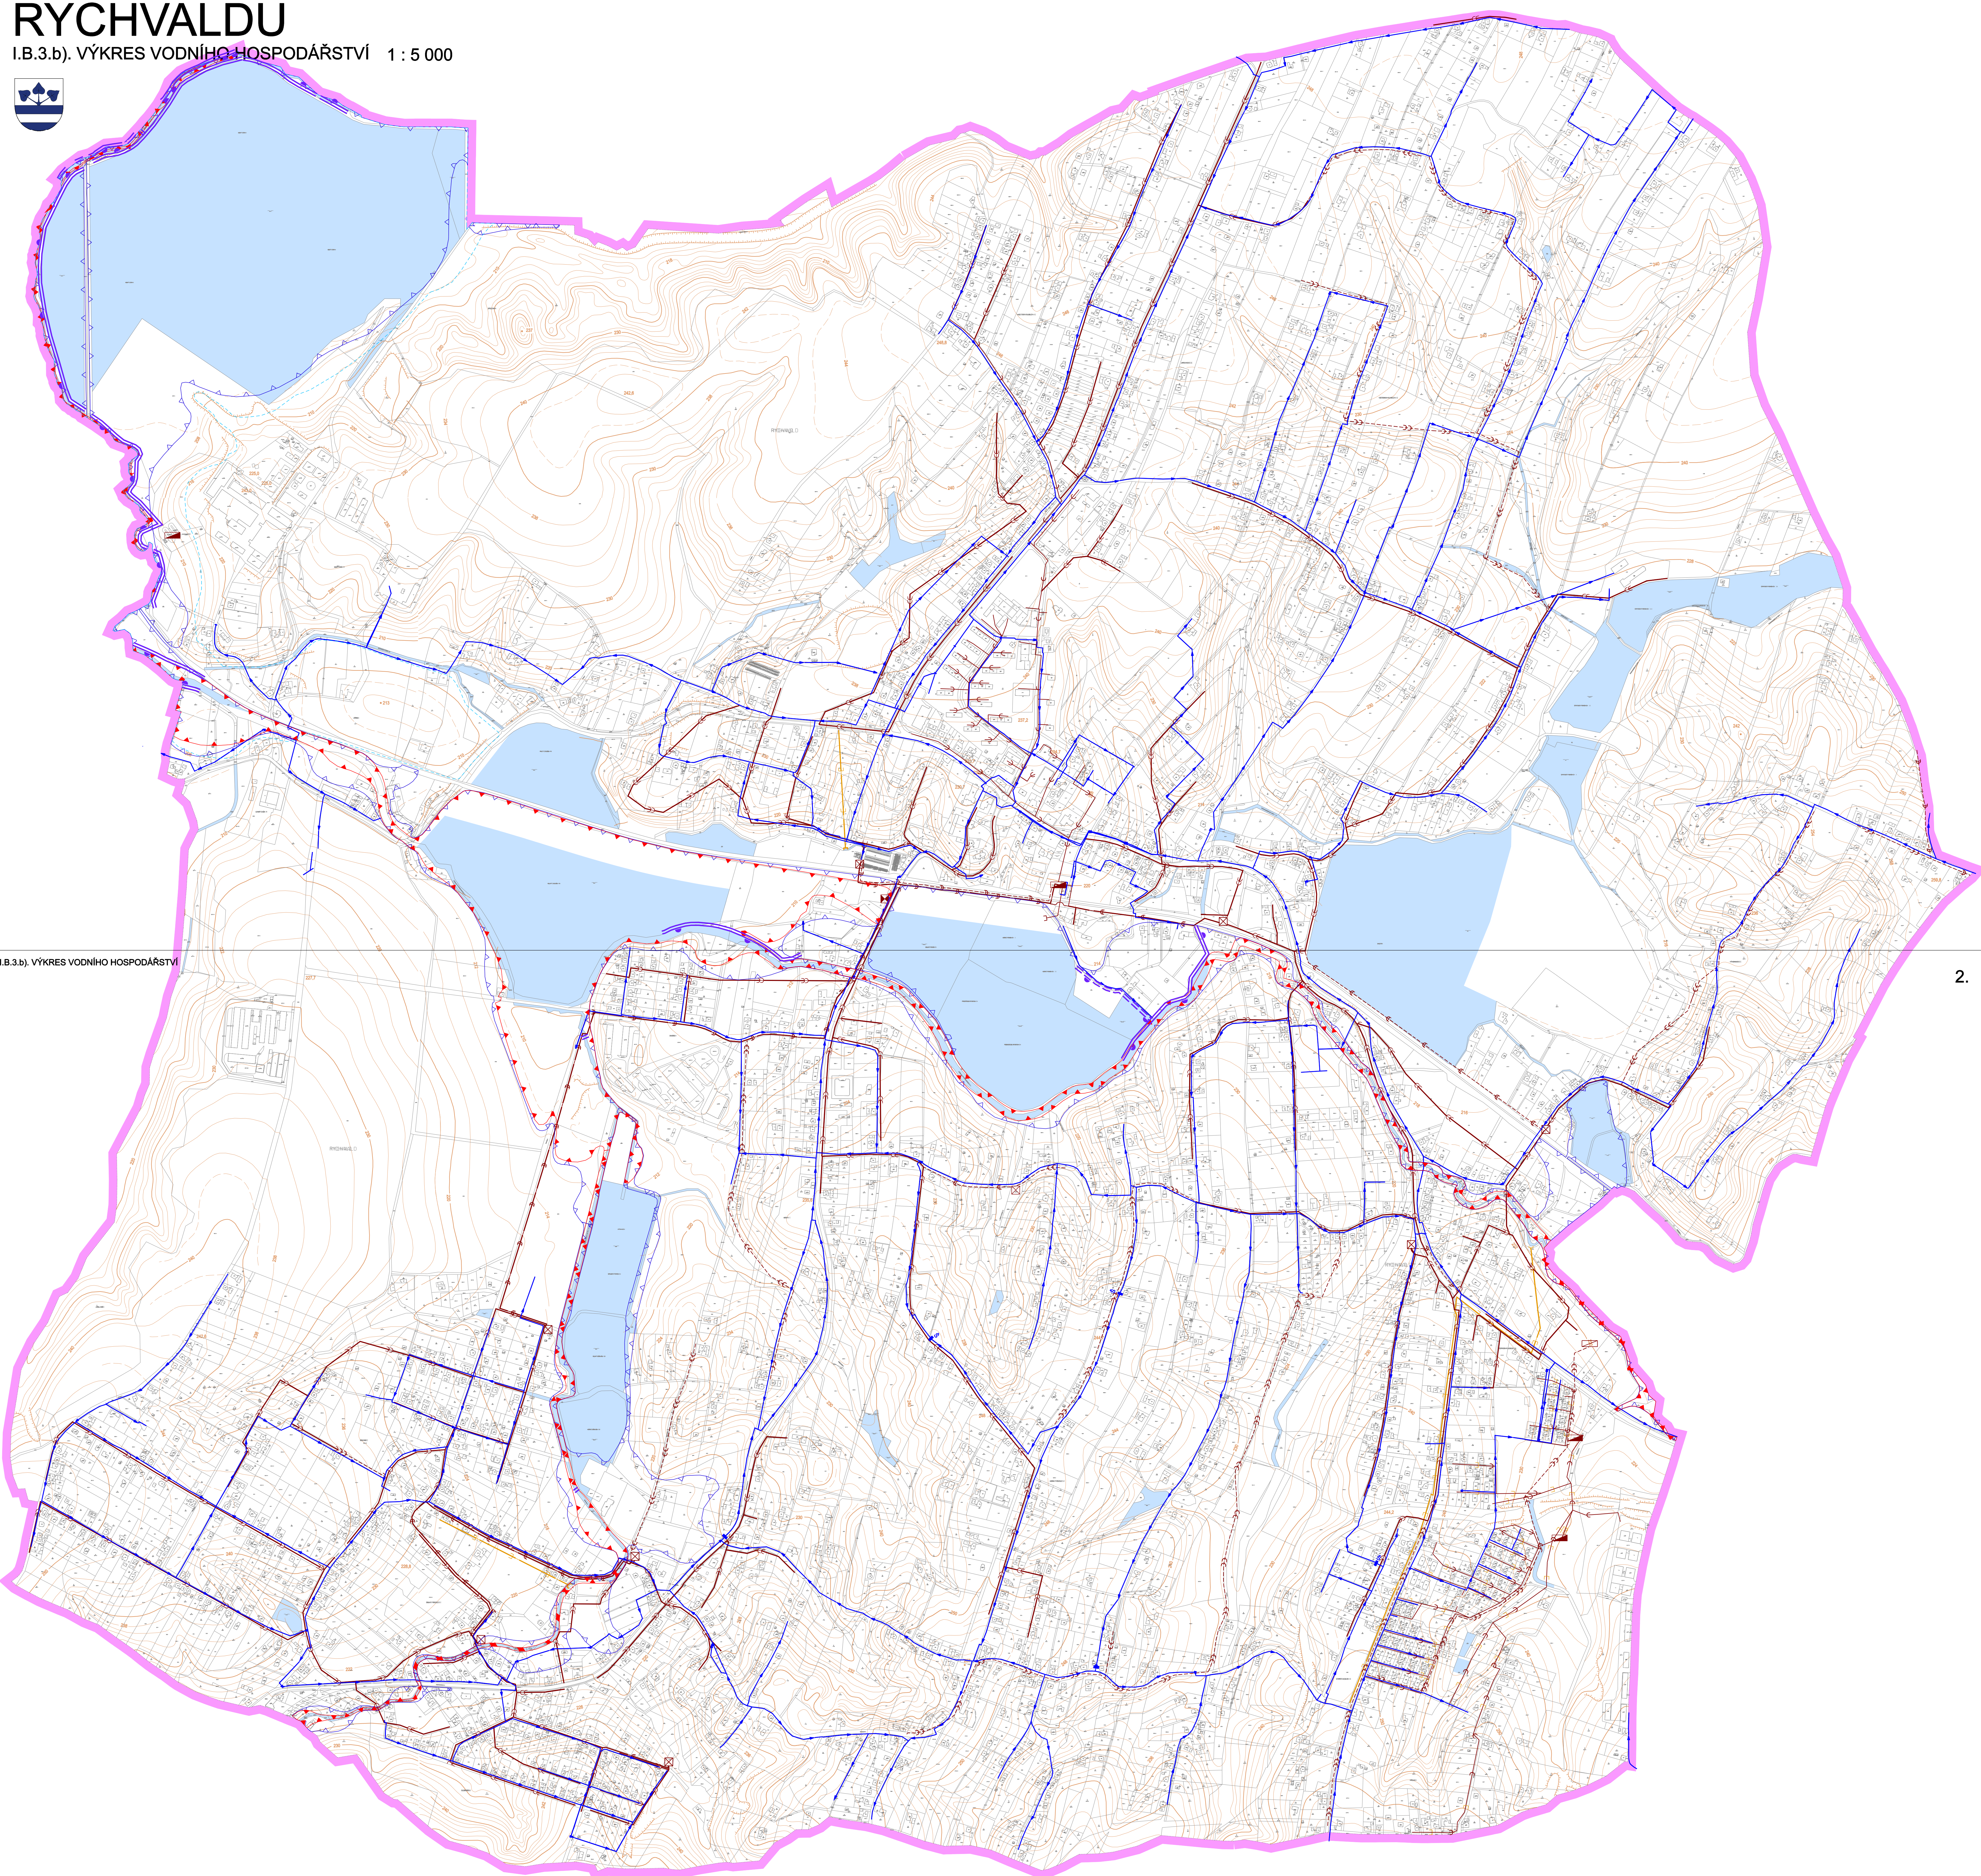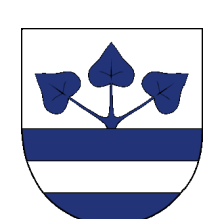

1.

2.