

ÚZEMNÍ PLÁN
RYCHVALDU

I.B.3.c). VÝKRES ENERGETIKY A SPOJŮ

MĚŘÍTKO 1 : 5000

ENERGETIKA, SPOJE	
STW	NAVRH
	VEDEN VN 110 - 400 kV
	VEDEN VN 22 kV - VZDURNÉ
	VEDEN 22 kV - KABELOVÉ
	DISTRIBUČNÍ TRAFORSTANICE
	VYSOKOTLAKÝ PLYNOVOD
	REGULAČNÍ STANICE PLYNU VTL / STL
	STŘEDOTLAKÝ PLYNOVOD
	VÝZKAMNĚJŠÍ TEPELNÝ ZDROJ
	TELEFONNÍ ÚSTŘEDNA
	ZARADOVÁ STANICE MOBILNÍHO OPERÁTORA
	DÁLKOVÝ OPTICKÝ KABEL
	RADIORELEVOVÝ SPOJ
	HOROKVOD
	RUŠENÉ VEDENÍ

HRANICE	
STW	ORČE, ŘEŠENÉHO ÚZEMÍ


NAVRŽENÉ KORIDORY	
	KORIDORY TECHNICKÉ INFRASTRUKTURY

	PROJEKTOVÁ ČINNOST, URBANISMUS, ÚZEMNÍ PLÁNOVÁNÍ, EKOLOGIE
	URBANISTICKÉ STŘEDISKO OSTRAVA, s.r.o.
OSPOV 1000	Starobátovo 3, Ostrava-Pohořelá, 708 02
ZODP. PROJEKTANT	Ing. ARCH. PETR GALDUSKÝ
ZKONTROL.	Ing. MARTINA KULEDOVÁ
OBJEDNATEL	MĚSTO RYCHVALD
	ZAK. ČÍSLO: U-153
	MĚŘÍTKO: 1:5 000
	DATA: 2013

ÚZEMNÍ PLÁN
RYCHVALDU

I.B.3.c). VÝKRES ENERGETIKY A SPOJŮ

1 : 5 000

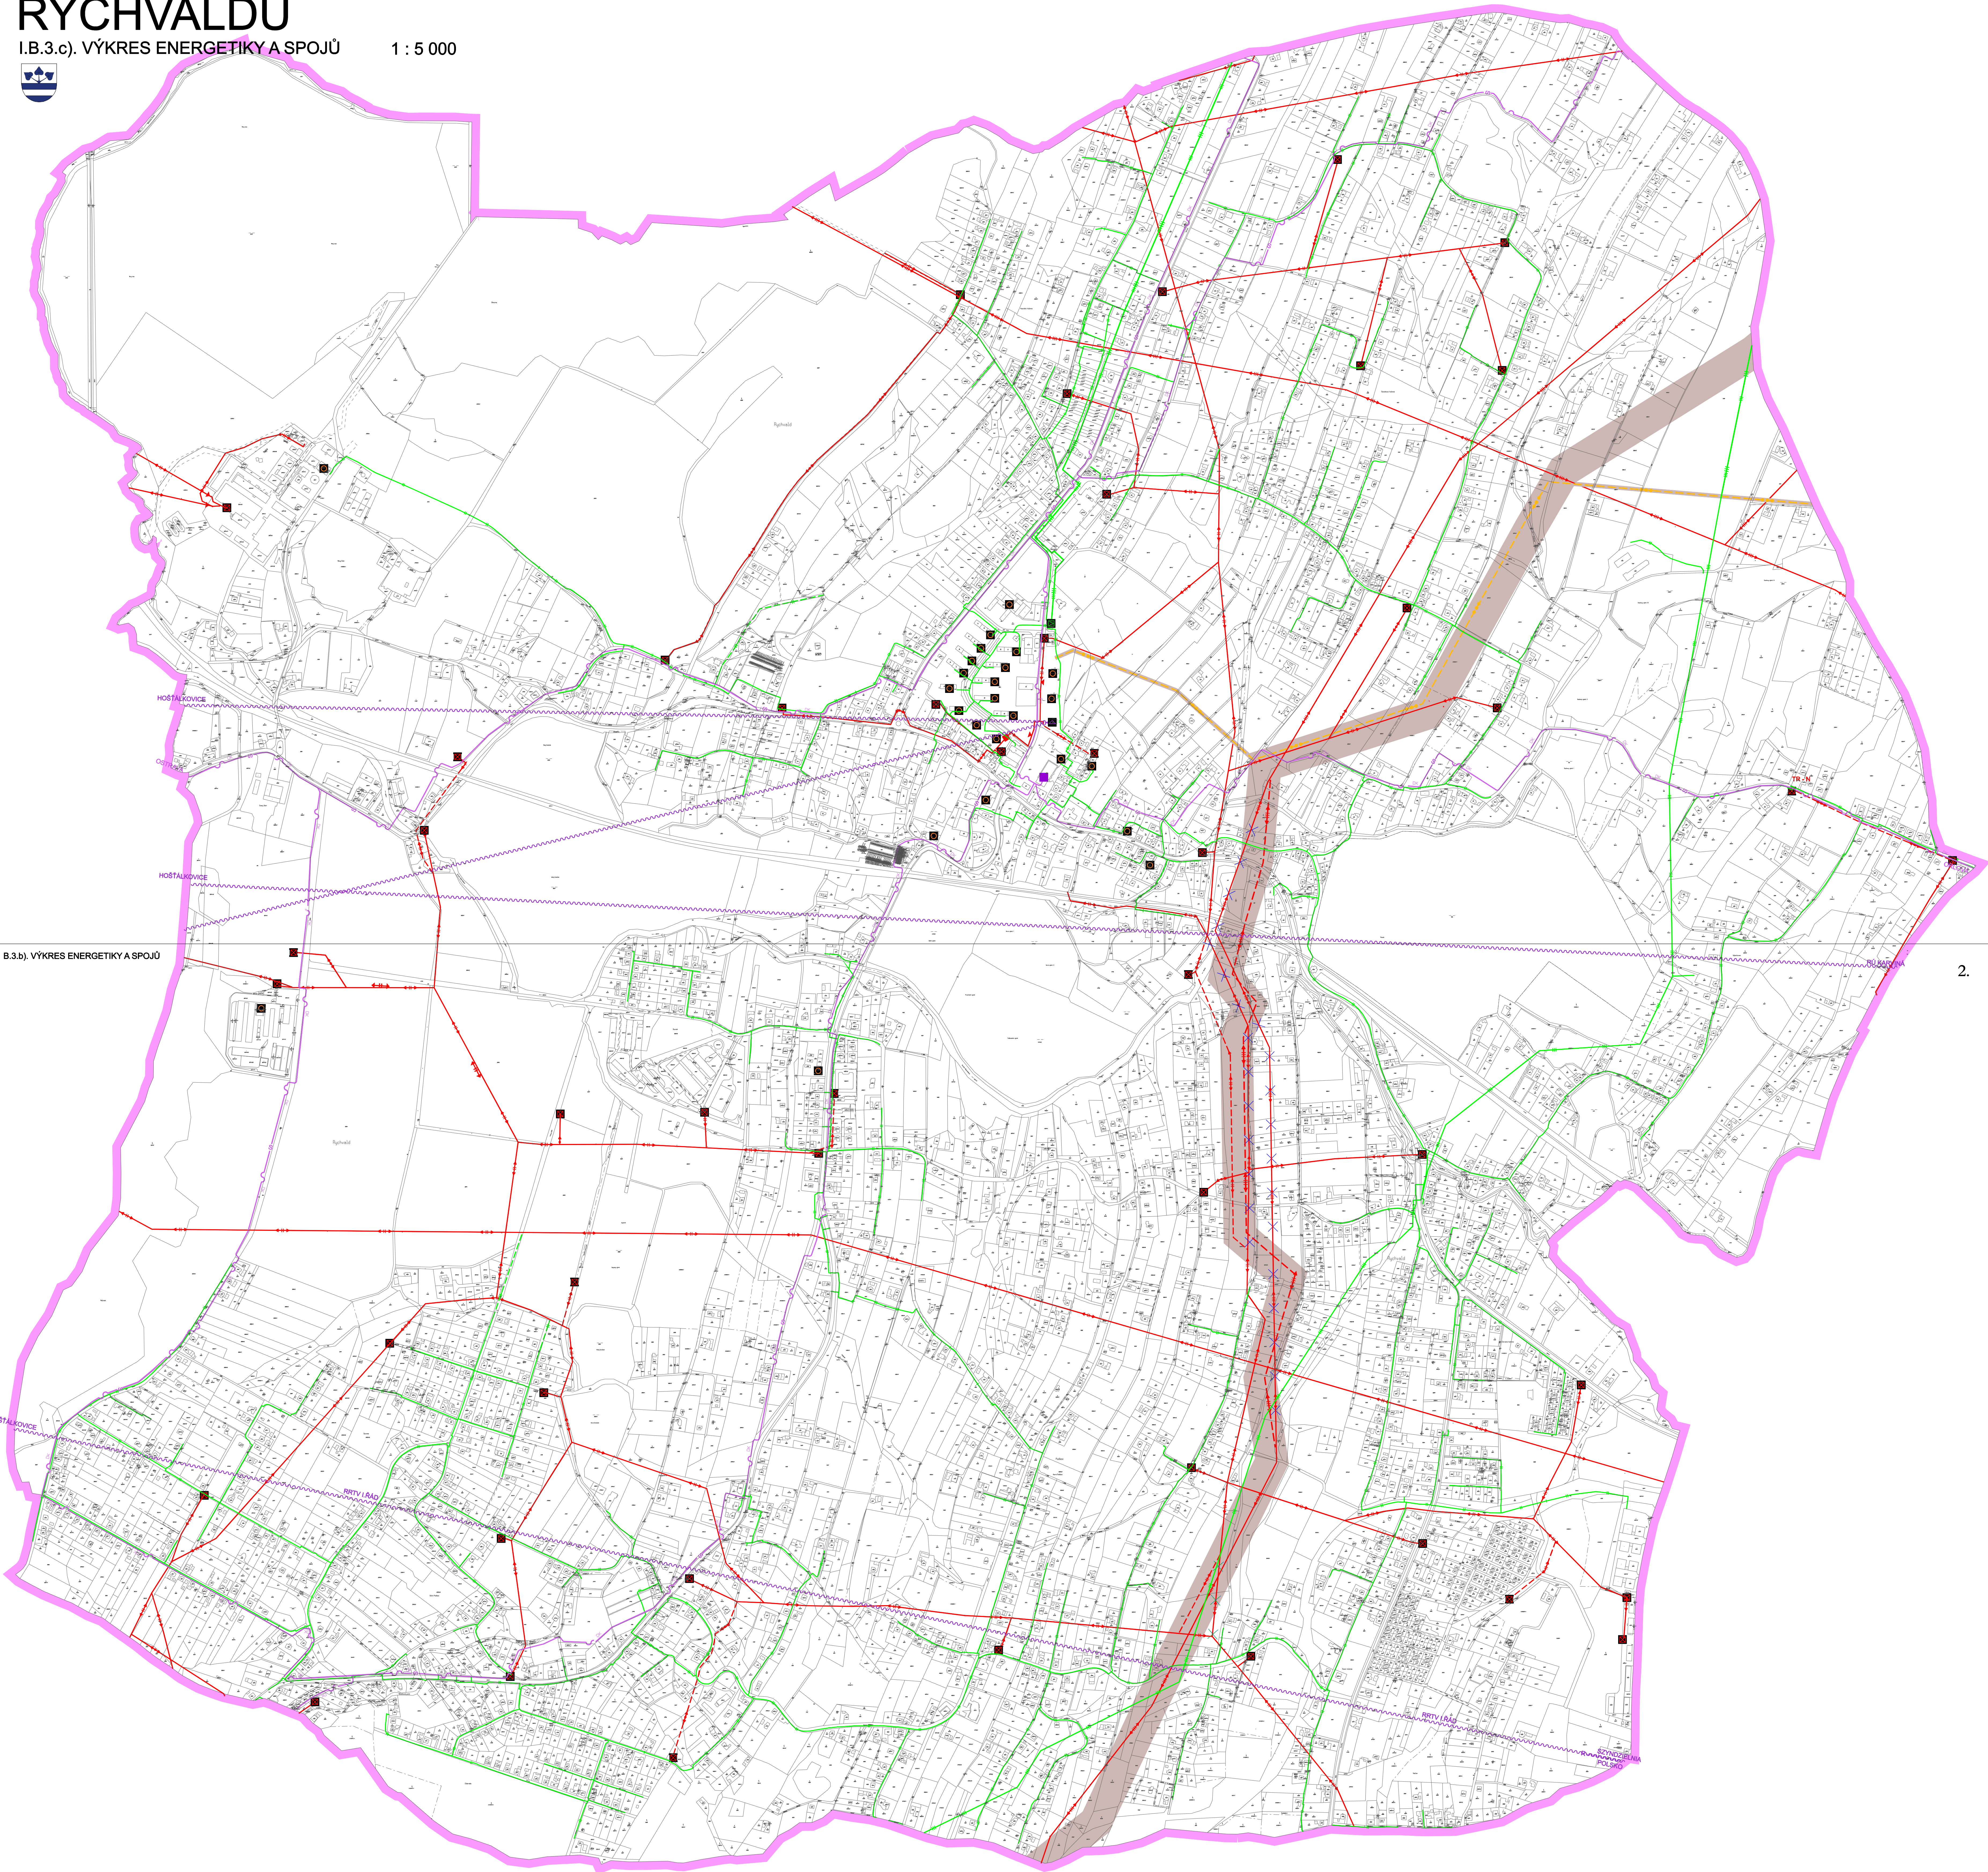

B.3.b). VÝKRES ENERGETIKY A SPOJŮ